


GROUND PLAN


CLUB THEATER BERLIN
EINES DER SCHÖNSTEN THEATER BERLINS

1:50 @ A0

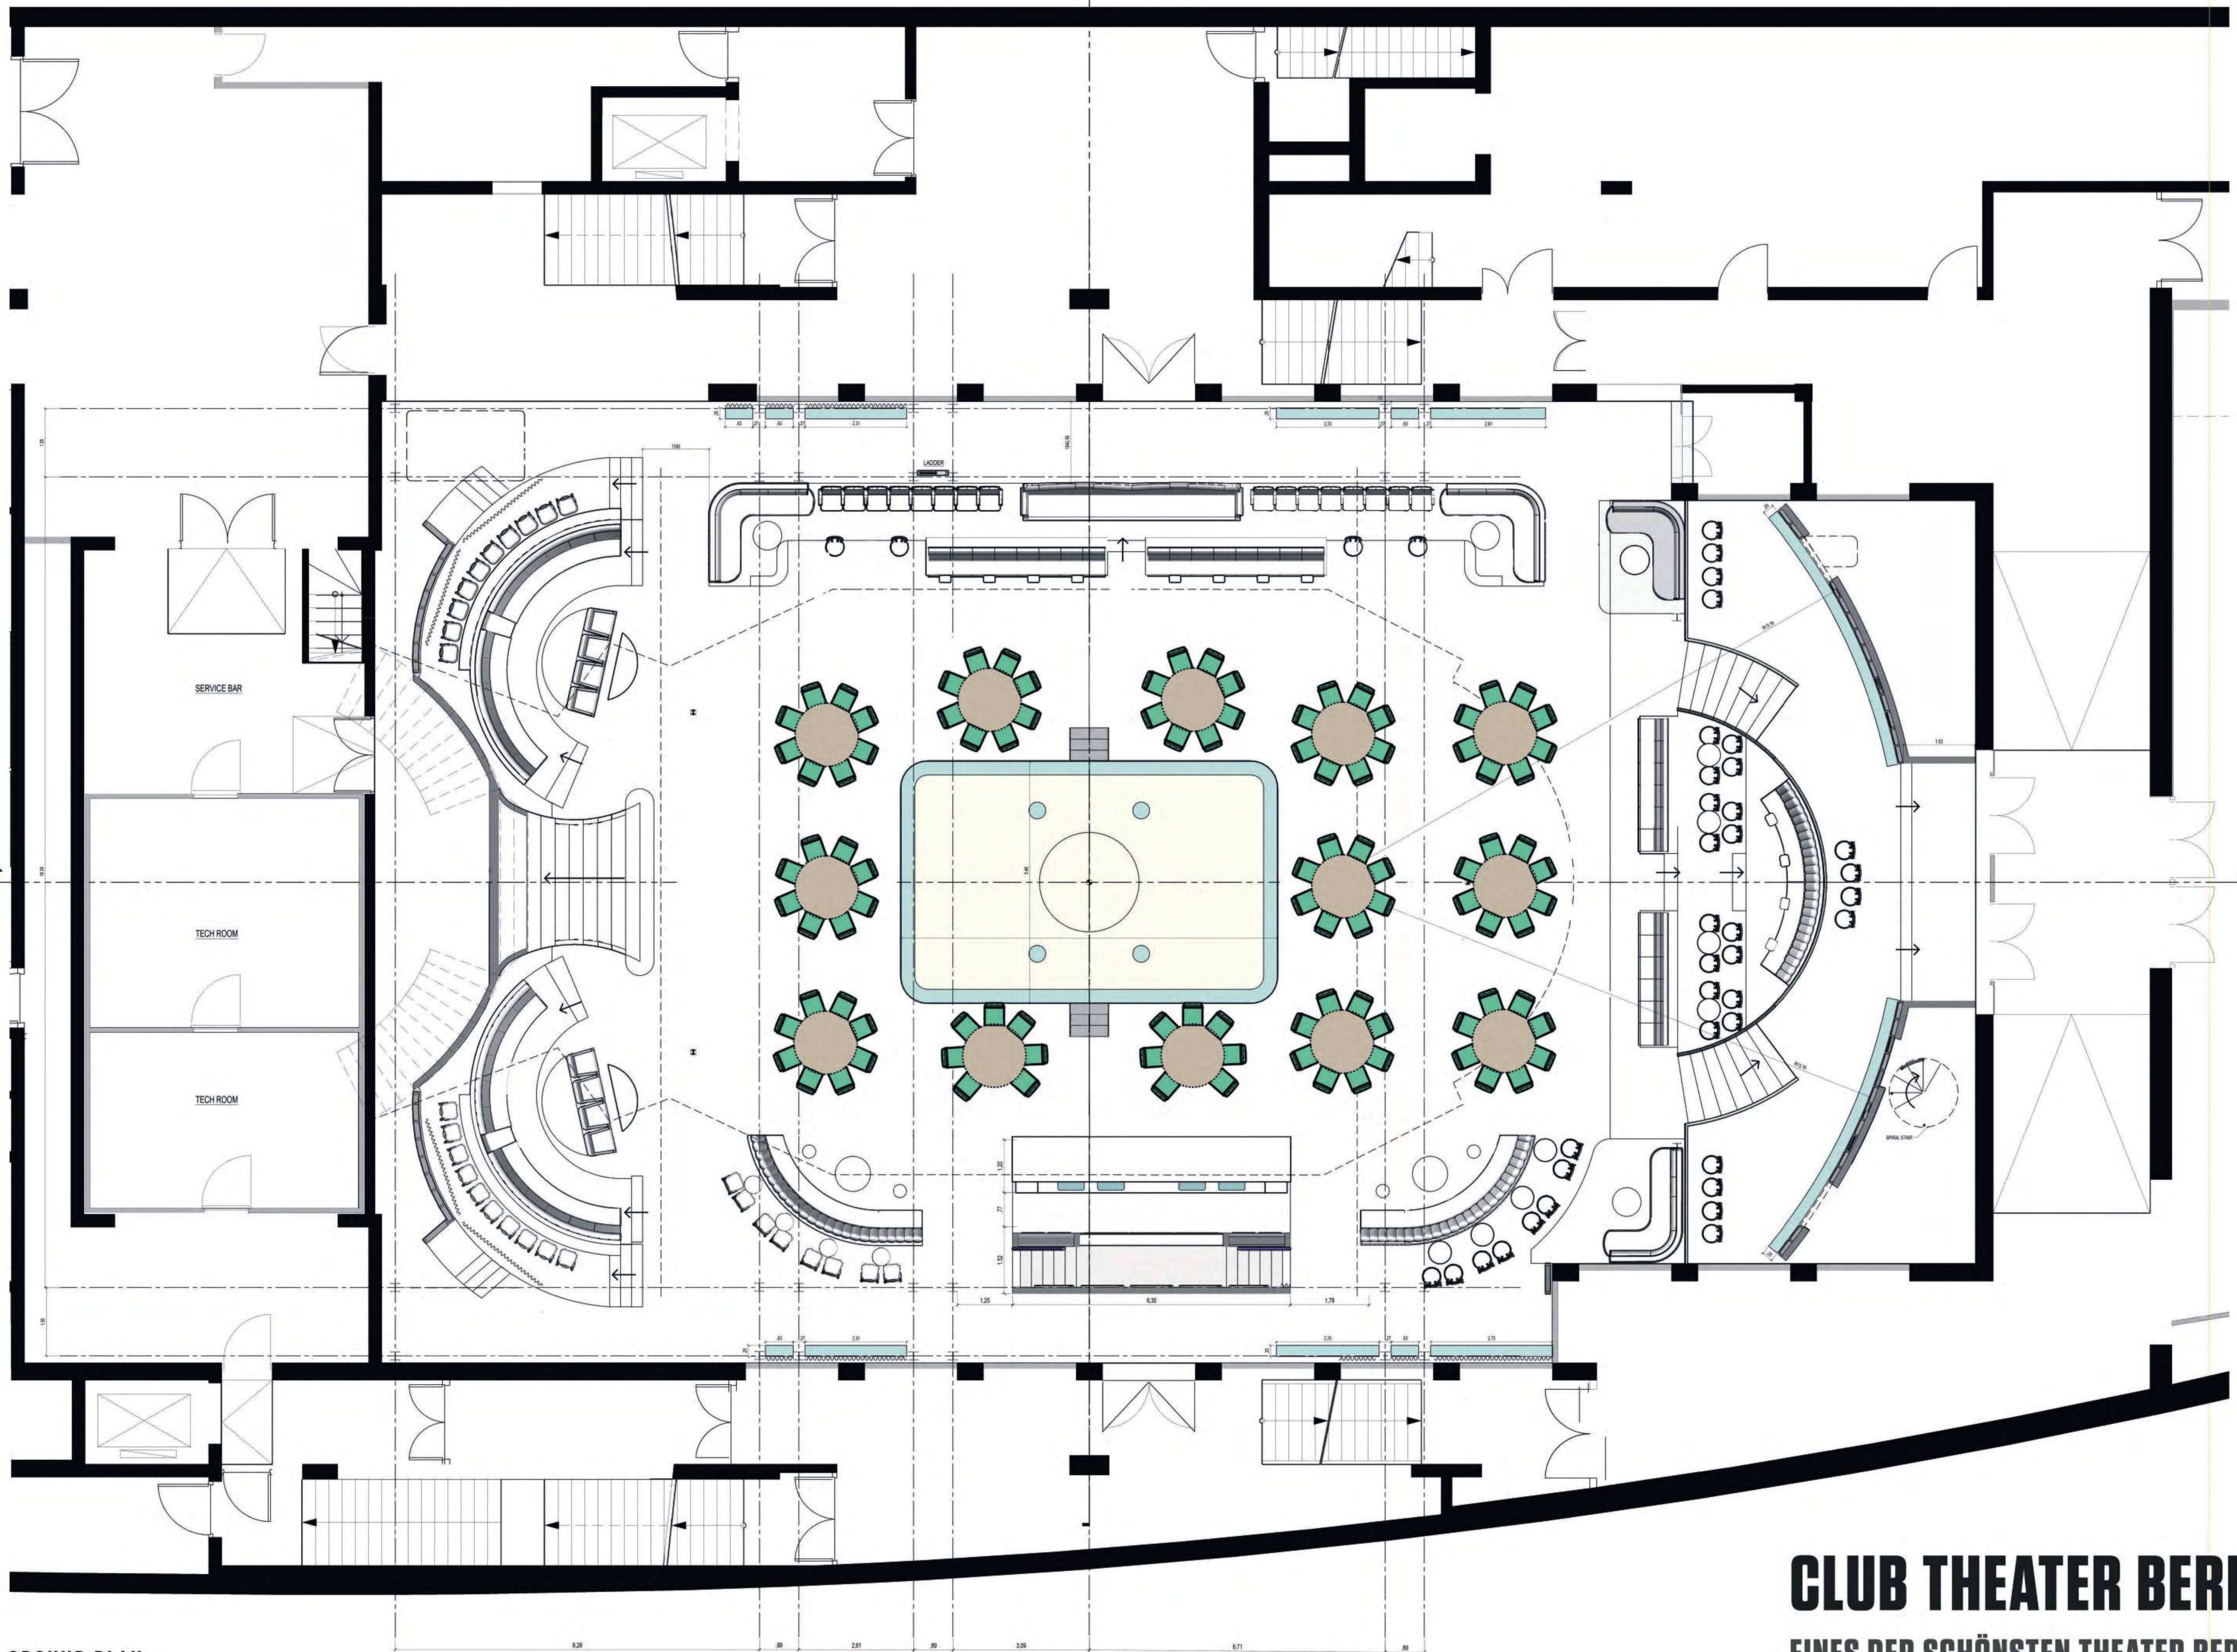

GROUND PLAN

CLUB THEATER BERLIN
EINES DER SCHÖNSTEN THEATER BERLINS

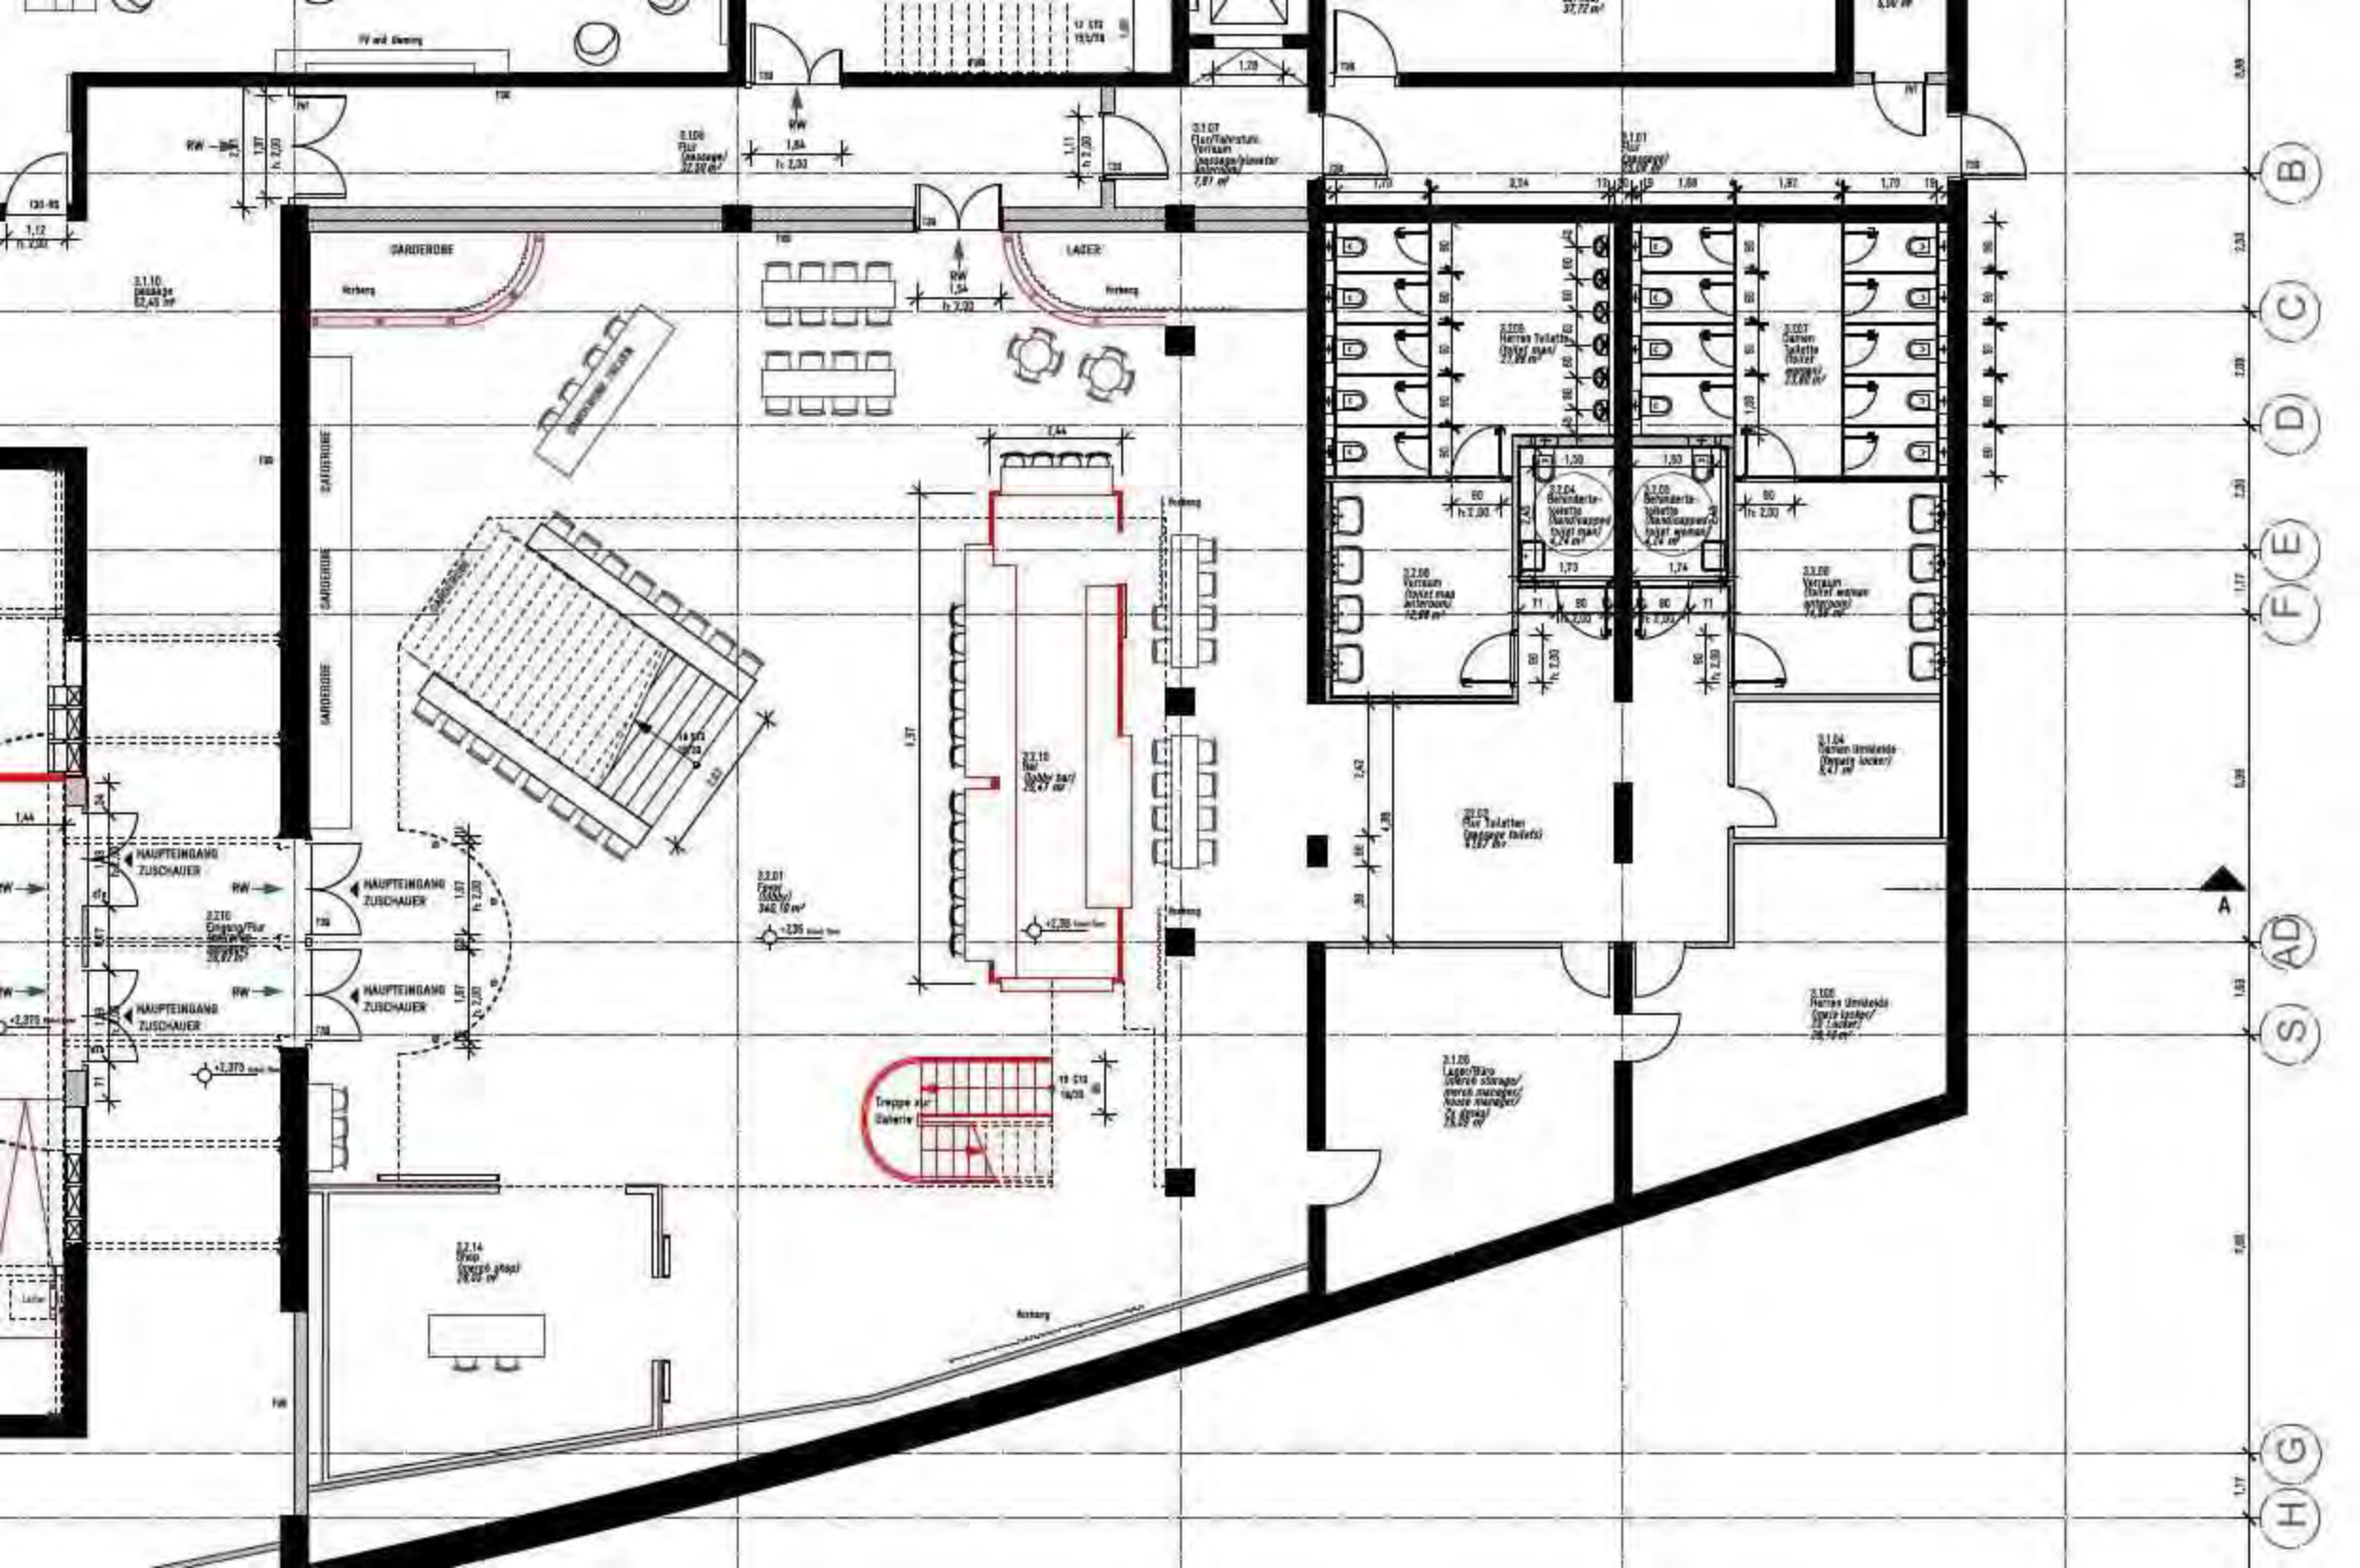

B

C

D

E

F


G

AD

S

H

G


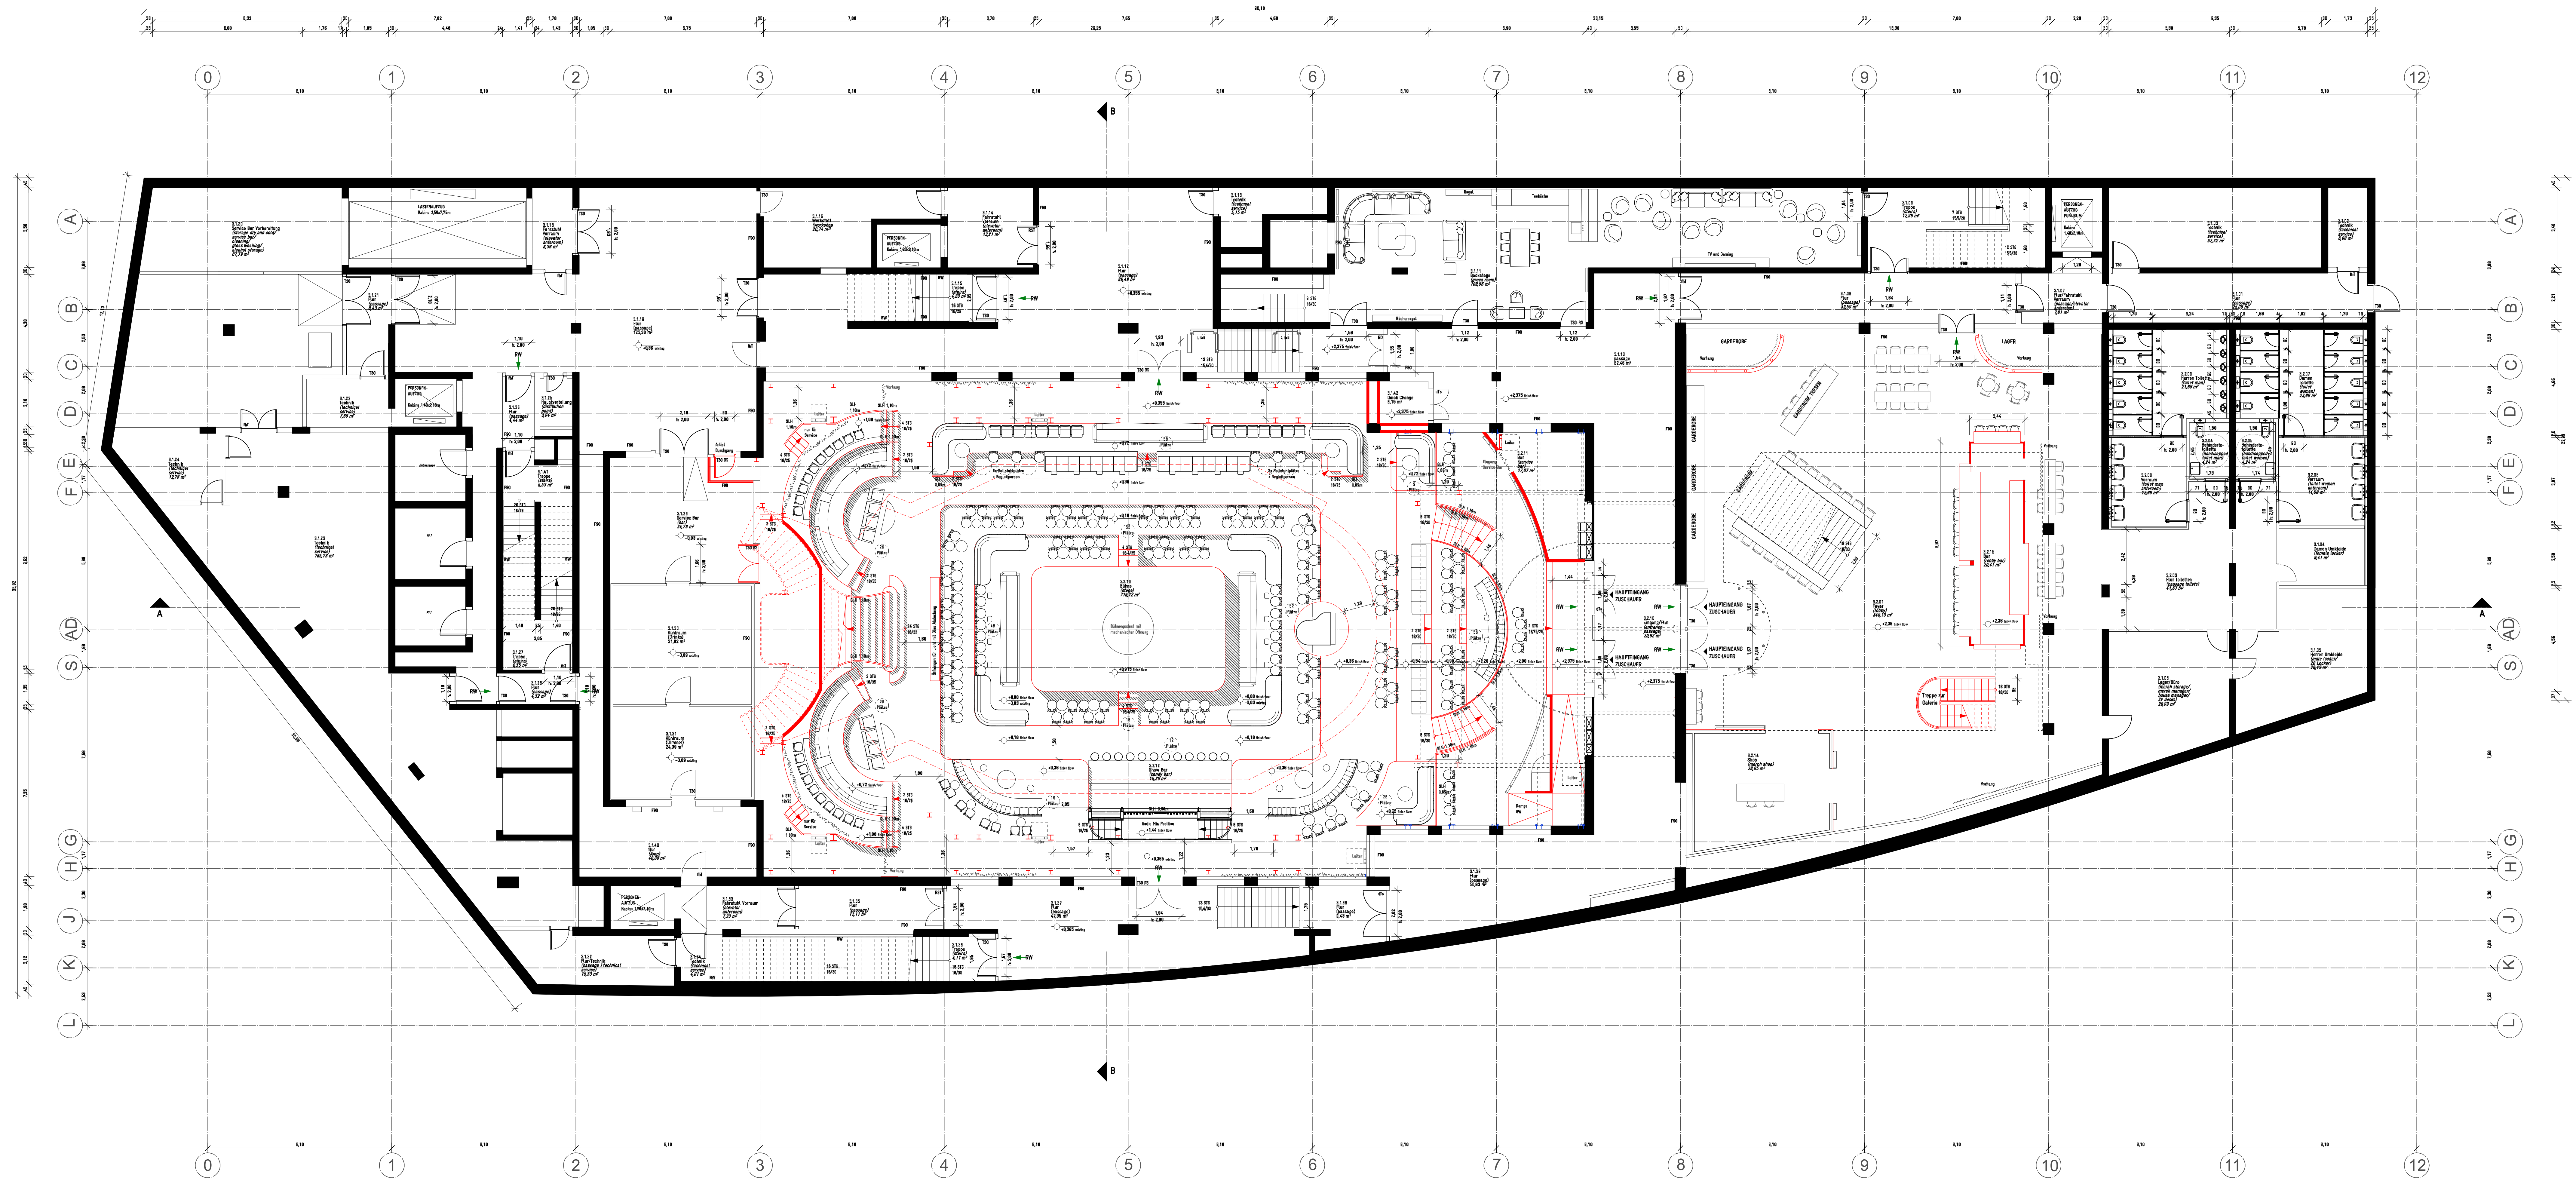


Alle Maße sind vermessungsgemäß vor Ort zu prüfen. Unterschiedliches sind den
 Anmerkungen zu entnehmen. Dieser Plan ist nur in Verbindung mit den
 zugehörigen Plänen der Fachplanung, wie z.B. Statik, Haustechnik und
 alle anderen, gültig. Änderungen sind jeweils durch rote Linien und alle Abweichungen
 sind durch rote Linien zu kennzeichnen.

studio herhard®
 boverstrasse 5 | 10997 berlin
 t 030 611 07 848
 www.herhard.de
 Thomas Karsten
 Architekturbüro Berlin
 unter der Nr. 19846

PROJEKT ▶ Magic Mike Live Berlin
 Club Theater Berlin
 SITE ADDRESS ▶ Marlene-Dietrich-Platz 1
 10785 Berlin
 BAUHERR/IN ▶ MediaLane GmbH
 CLIENT ▶ Rödigersmarkt 9
 20455 Hamburg
 MABSTAB ▶ 1:100 @ DIN A0
 SCALE ▶
 PHASE ▶ Ausführungplanung
 STATUS ▶
 DATUM ▶ 09. Oktober 2019
 DATE ▶
 PLANNAME ▶ 1.05
 DRAWING NAME ▶ Overview Plan -3

LEGENDE	
MAUERWERK/ROCKENBAU	
	Neu
	Bestand
	Mauerwerk Bestand
	Abbruch
BEMESSUNG	
	DKF Oberkante Fertigfußboden
	DKF Oberkante Rohbau
ROHMANSCHUTZ	
	730 Bewehrungsst. Tür
	817 Feuerstahlschutz Tür
	474 Dichtschicht/Tür
	907 Raschschürz. Tür
	993 Feuerbest.-Tür
	9W Brandwand
	9W Rettungswege
ABKÜRZUNGEN	
	STG Treppenanlage
	GLH Geländerhöhe

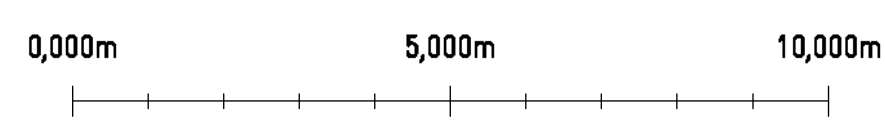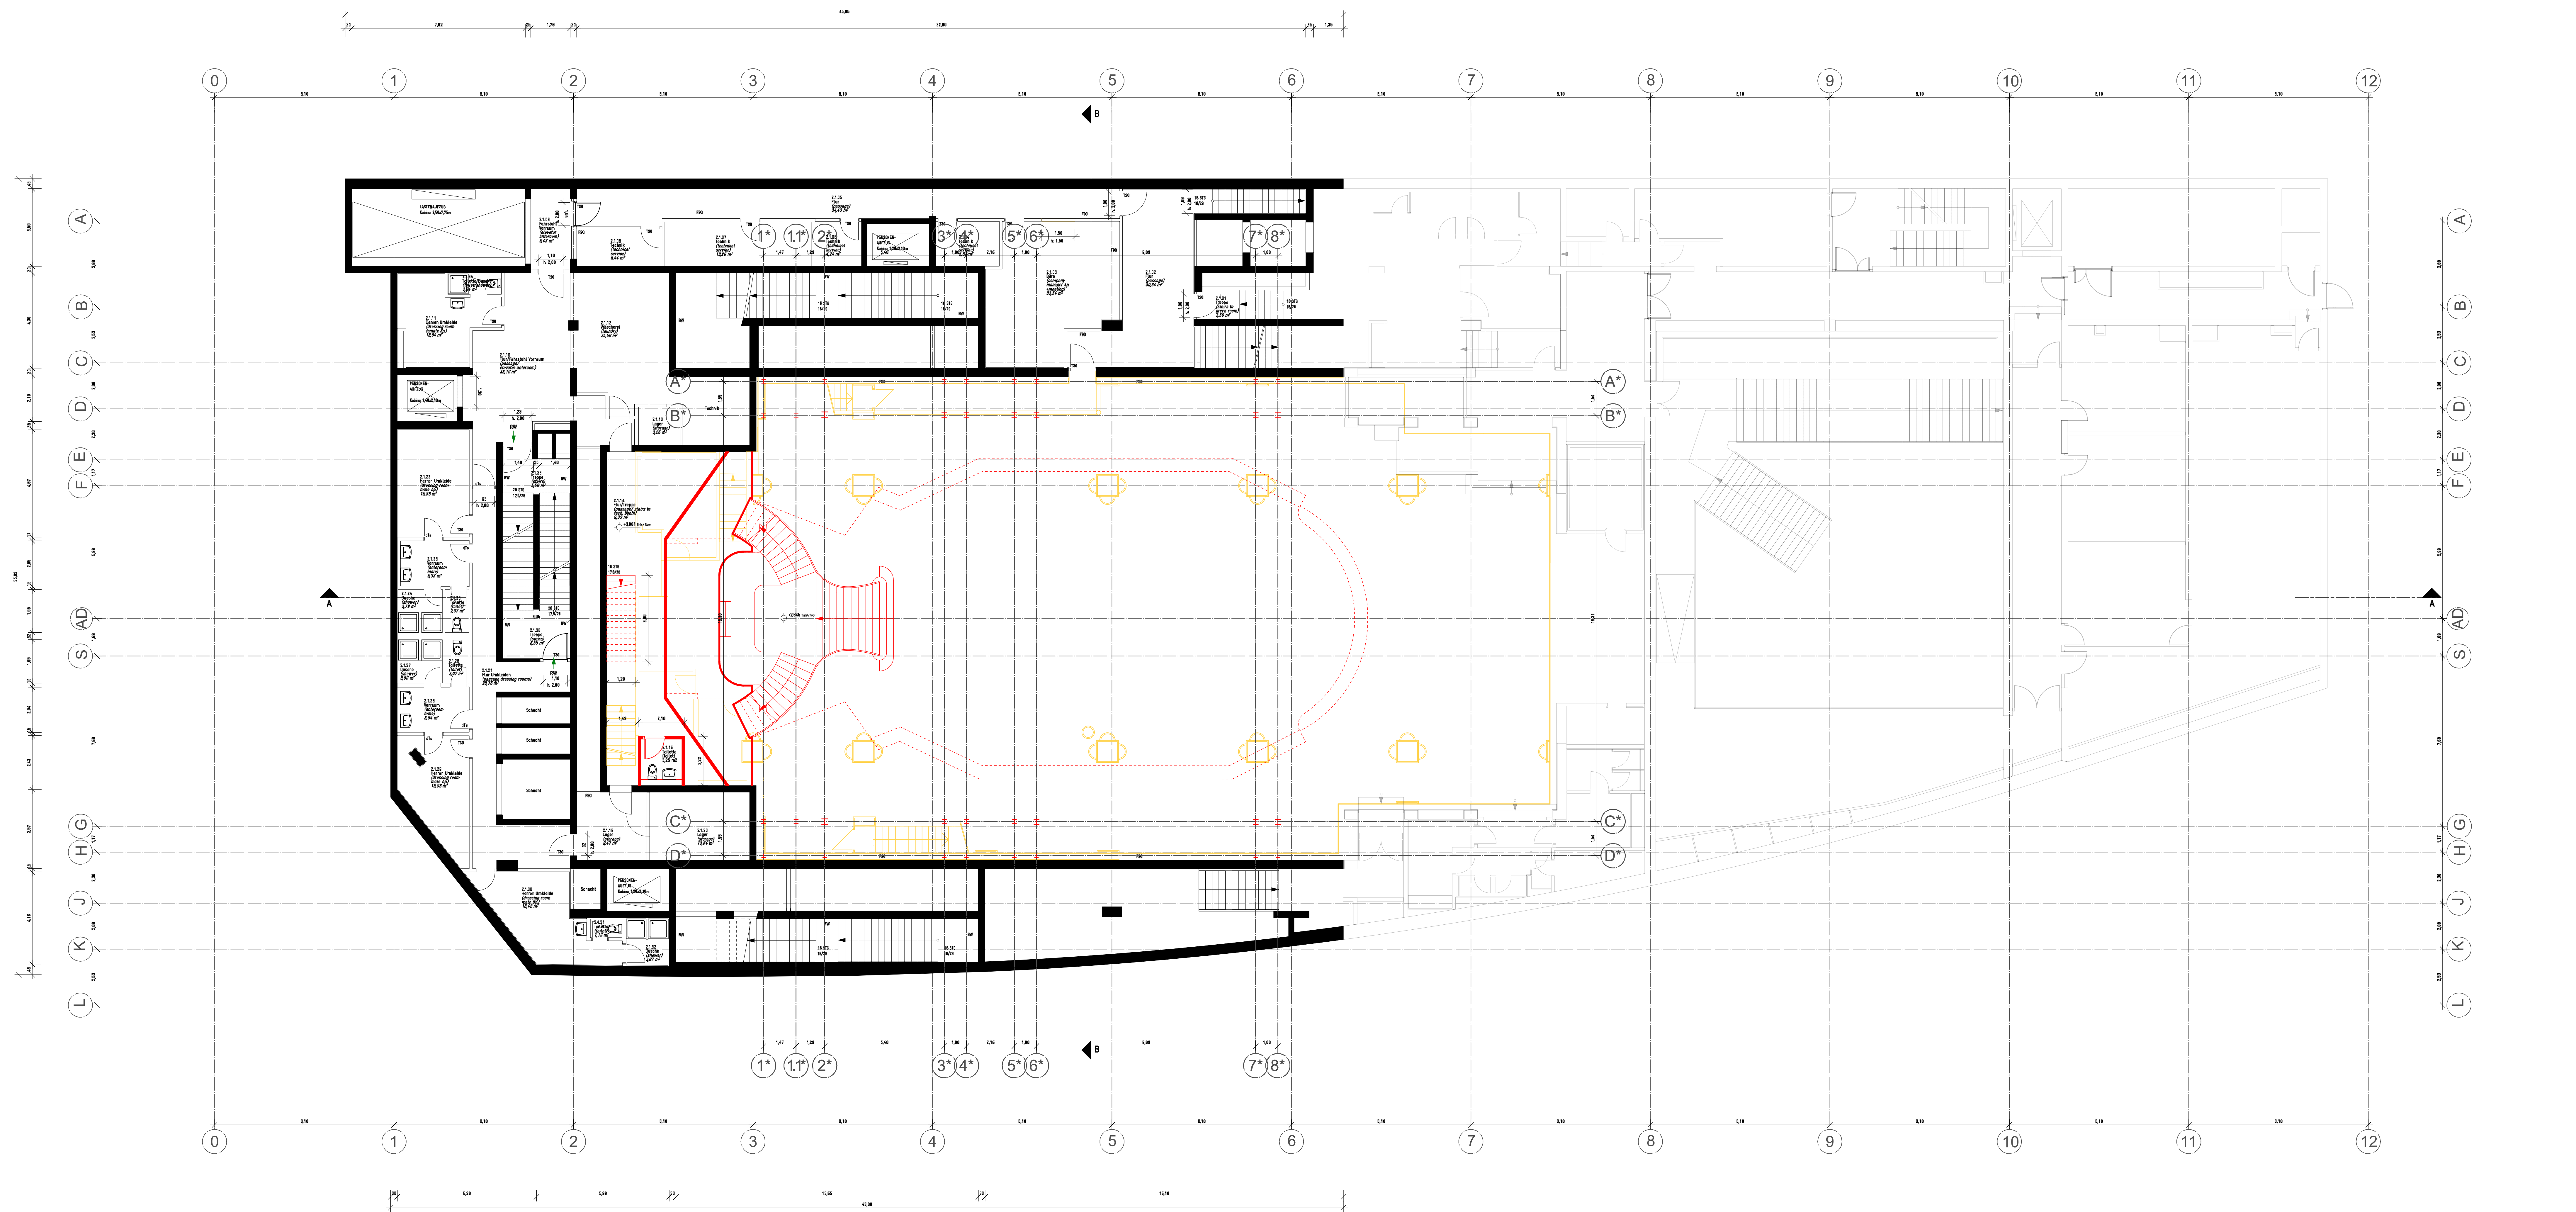

Untergeschoss -2
1:100

LEGENDE	
MAUERWERK/ROCKENBAU	
	Neu
	Bestand
	Mauerwerk Bestand
	Abbruch
BEMESSUNG	
	DKF Oberkante Fertigfußboden
	DKF Oberkante Rohbau
BRANDSCHUTZ	
T30	Brandwiderstandige Tür
R17	Feuerschutzmassive Tür
r15	Dichtschliedende Tür
R27	Rauchschutzhürde
F93	Feuerbeständige
RW	Brandwand
RW	Stützangewand
ABKÜRZUNGEN	
STG	Treppe
GLH	Geländerhöhe

Alle Maße sind vermessungsgerecht vor Ort zu prüfen. Unstimmigkeiten sind dem Auftraggeber schriftlich zu melden. Dieser ist für die Richtigkeit der festgelegten Pläne der Fertigungszustände, alle Maßstäbe und den Maßstab verantwortlich.
 Die Maße sind in allen Dimensionen in mm angegeben. In allen anderen Einheiten sind die Maße in mm anzugeben. Die Maße sind in mm anzugeben. Die Maße sind in mm anzugeben.

studio karthard®
 bowerstrasse 5 | 10997 Berlin
 t 030 611 07 848
 www.karthard.de
 Thomas Karthard
 Architekturbüro Berlin
 unter der Nr. 19848

PROJEKT ▶ Magic Mike Live Berlin
SITE ADDRESS ▶ Club Theater Berlin
 Marlene-Dietrich-Platz 1
 10785 Berlin


BAUHERR/IN CLIENT ▶ MediaLane GmbH
 Rödigermarkt 9
 20459 Hamburg

MABSTAB SCALE ▶ 1:100 @ DIN A0

PHASE STATUS ▶ Ausführungsplanung

DATUM DATE ▶ 09. Oktober 2019

PLANNAME DRAWING NAME ▶ 1.04 Overview Plan -2

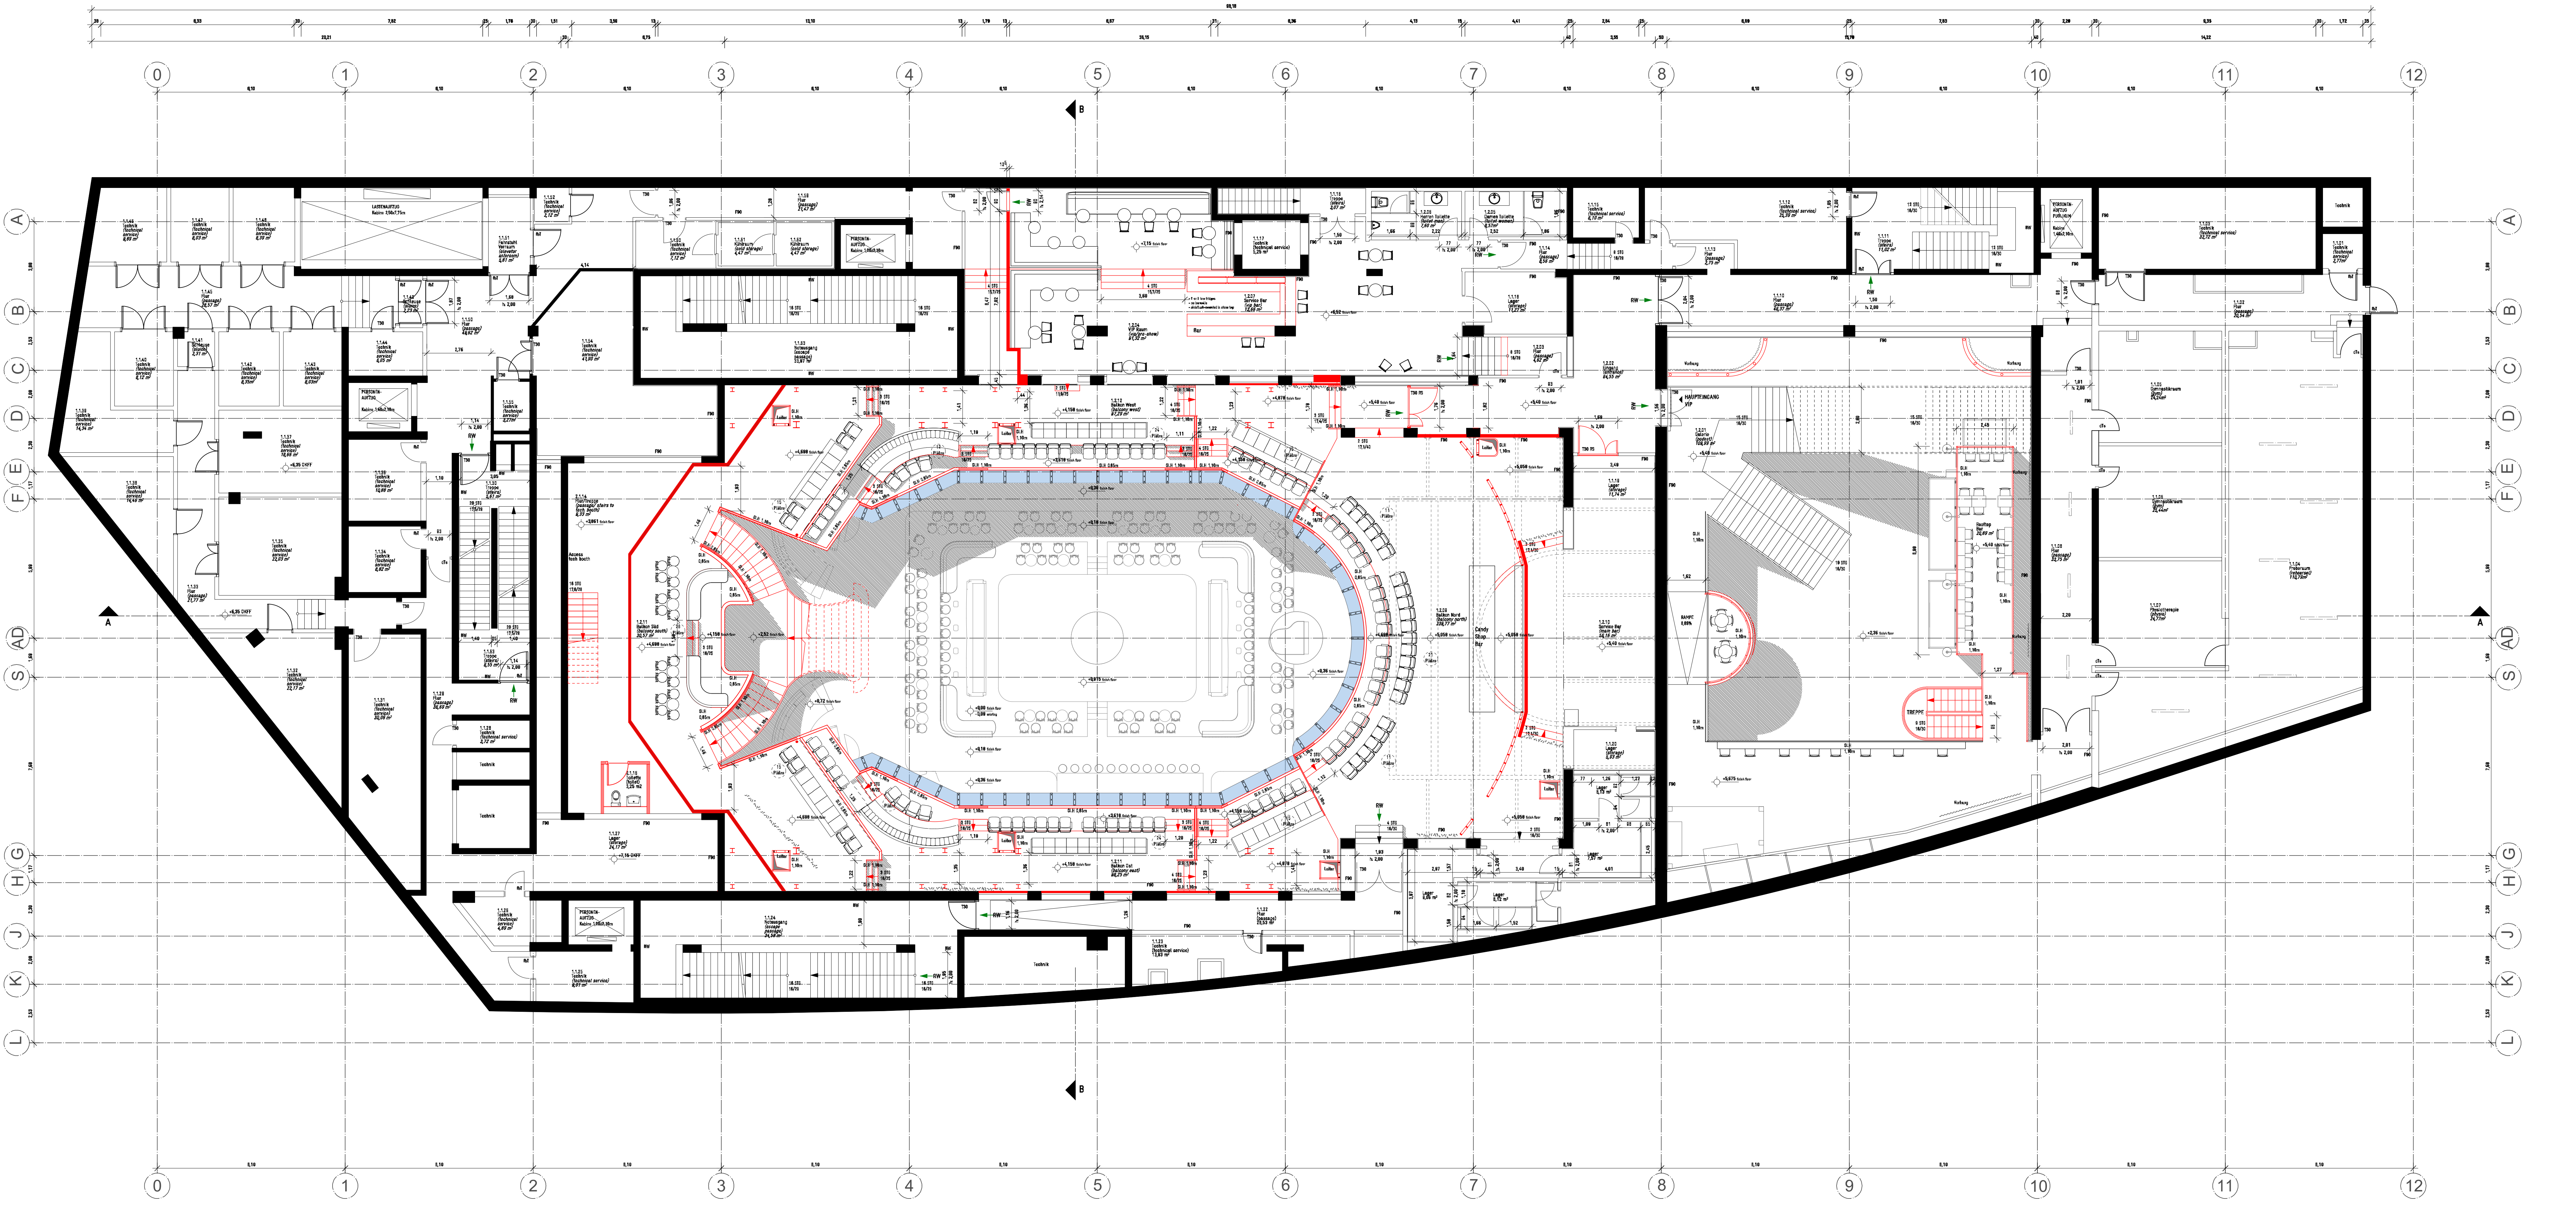

Untergeschoss -1
1:100



Alle Maße sind verbindlich vor Ort zu prüfen. Unterschieden sind den
Anmerkungen enthalten. Dieser Plan ist nur in Verbindung mit den
zugehörigen Plänen der Fachbereiche, allen Einzelplänen und den
Anmerkungen zu verstehen.

studio karthaus®
boverstrasse 5 | 10997 berlin
t 030 611 07 848
www.karthaus.de
Thomas Karthaus
Architekturbüro Berlin
unter der Nr. 19846

PROJEKT ▶ Magic Mike Live Berlin
SITE ADDRESS ▶ Club Theater Berlin
Martine-Dietrich-Platz 1
10785 Berlin

BAUHERR/IN ▶ MediaLane GmbH
CLIENT ▶ Rödigersmarkt 9
20459 Hamburg

MABSTAB ▶ 1:100 @ DIN A0
SCALE


PHASE ▶ Ausführungplanung
STATUS

DATUM ▶ 09. Oktober 2019
DATE

PLANNAME ▶ 1.03
DRAWING NAME ▶ Overview Plan -1

LEGENDE


- | | |
|---|------------------------------|
| MAUERWERK/ROCKENBAU | |
| | Neu |
| | Bestand |
| | Mauerwerk Bestand |
| | Abbruch |
| BEMESSUNG | |
| | DKF Oberkante Fertigfußboden |
| | DKF Oberkante Rohbau |
| ROCKENSCHUTZ | |
| 70 | Reinstrauchtür |
| 87 | Feuerschutzmassive Tür |
| 47a | Dichtschliedende Tür |
| 90 | Rauschschür Tür |
| 93 | Feuerbeständig |
| 96 | Brandwand |
| 9W | Belichtungsweg |
| ABKÜRZUNGEN | |
| STG | Treppesteigung |
| GLH | Geländehöhe |

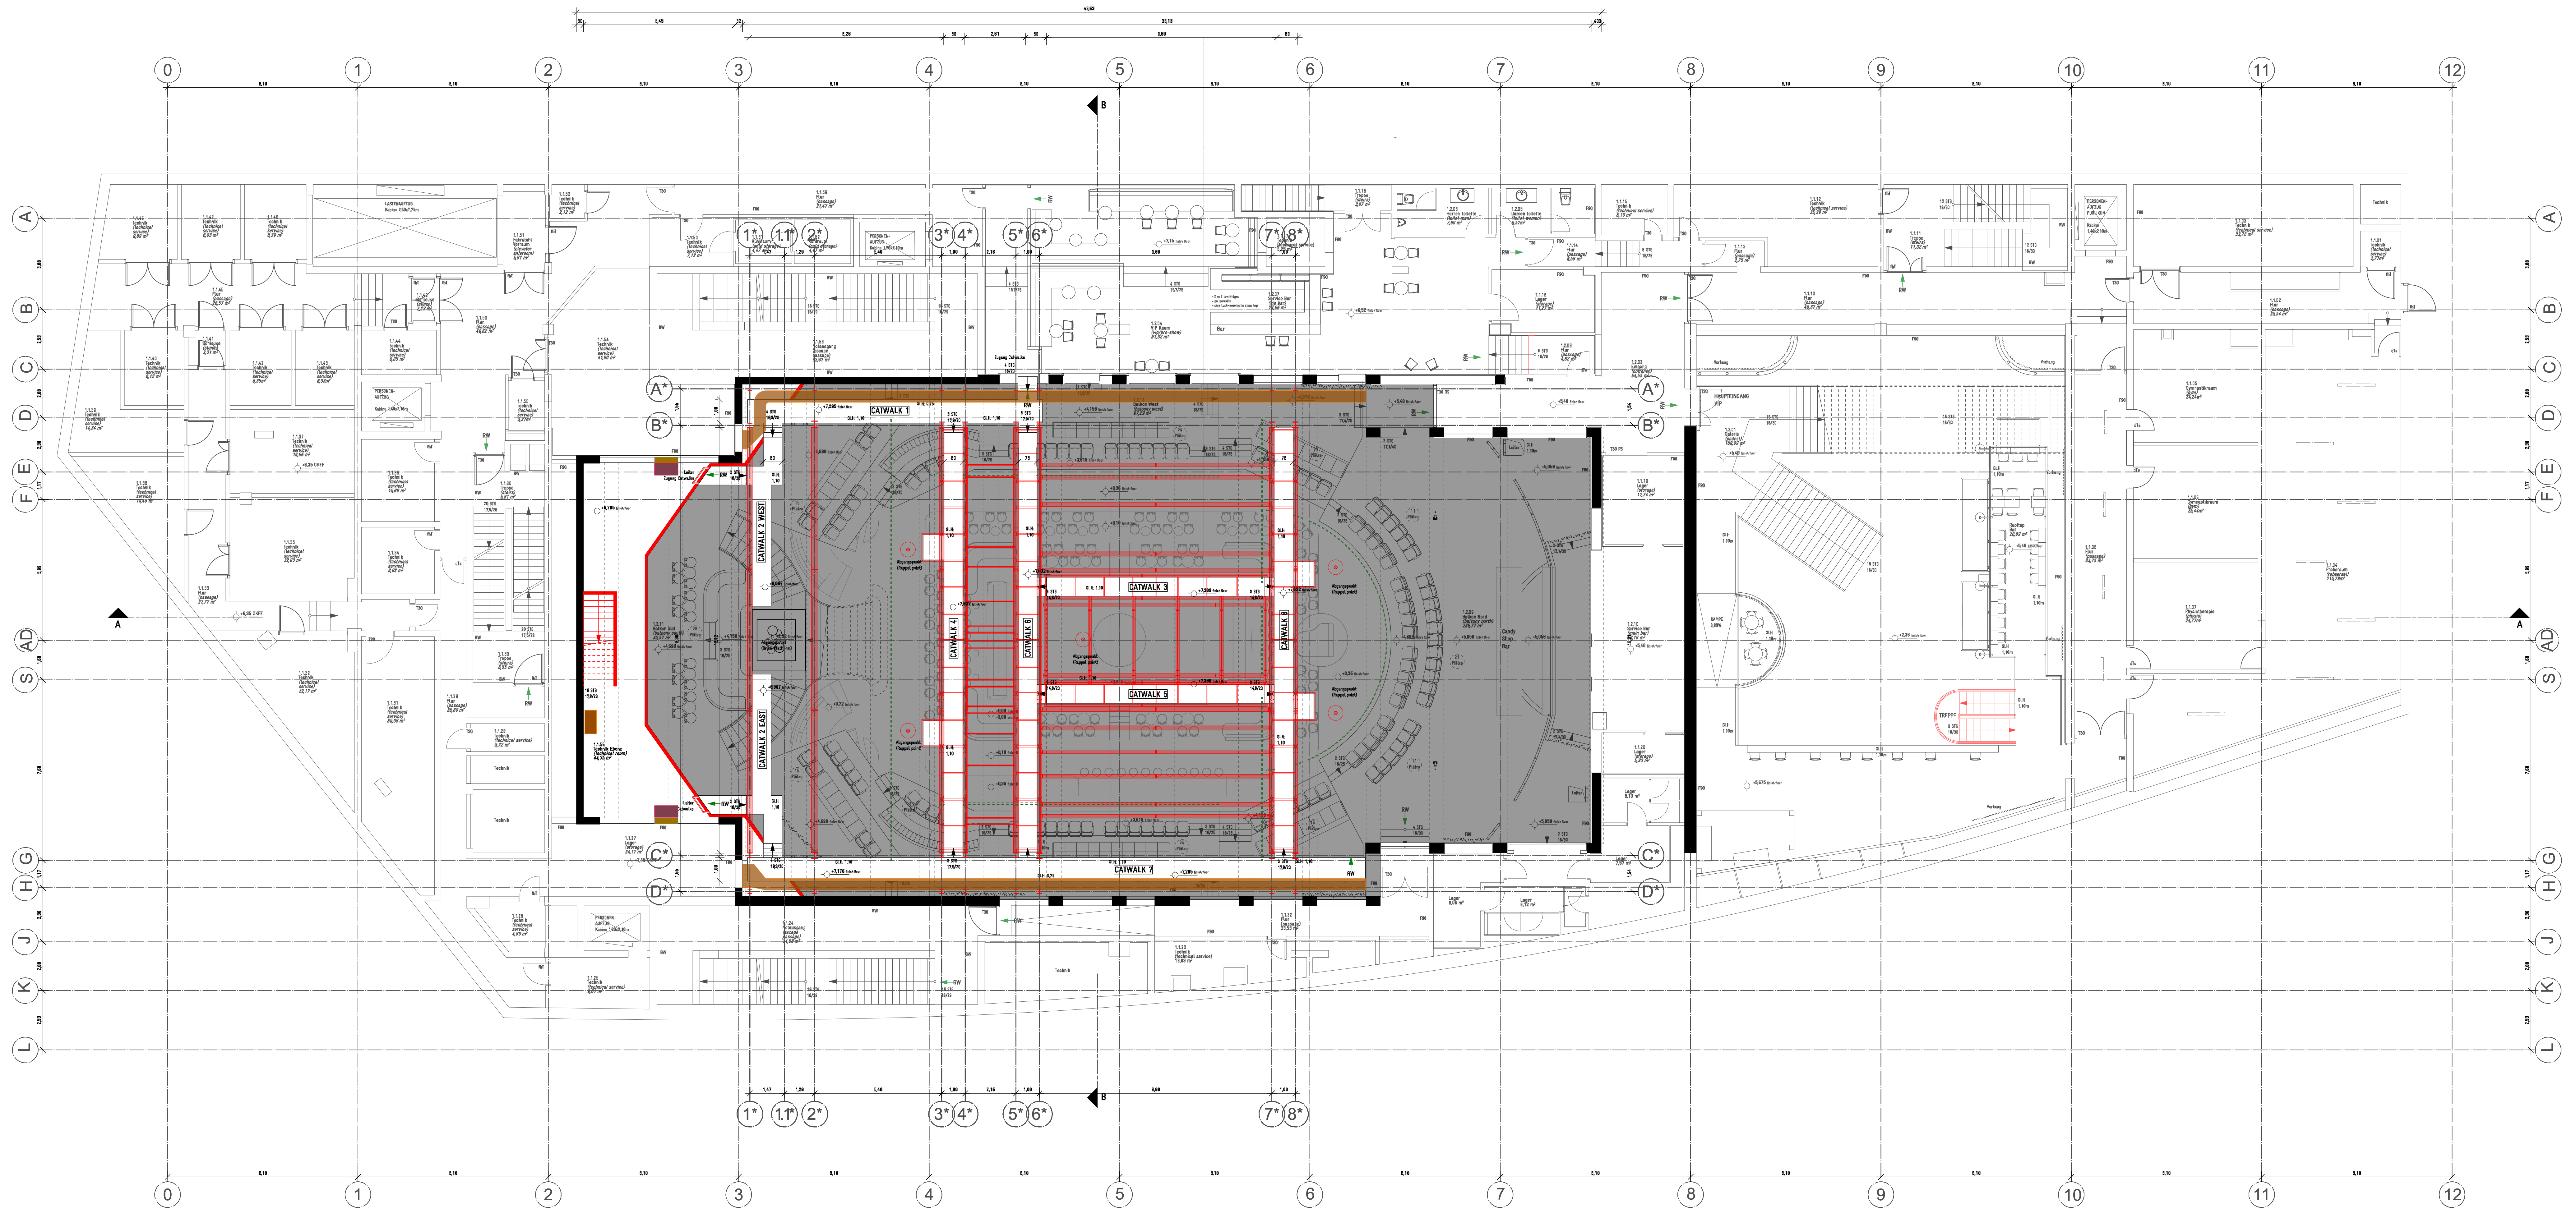

0,000m 5,000m 10,000m

Alle Maße sind vermessungsgemäß vor Ort zu prüfen. Unstimmigkeiten sind dem Auftraggeber schriftlich zu melden. Dieser ist für die Richtigkeit der festgelegten Pläne für Fertigungszwecke, alle Maßstäbe und den Maßstab verantwortlich.

Das Projekt ist ein Entwurf. Die Ausführung ist nicht verbindlich. Die Ausführung ist dem Auftraggeber zu überlassen. Die Ausführung ist dem Auftraggeber zu überlassen.

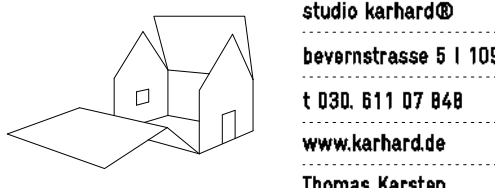

studio herhard®
 boverstrasse 5 | 10997 berlin
 t 030 611 07 848
 www.herhard.de
 Thomas Herhard
 Architekturbüro
 unter der Nr. 19846

PROJEKT ▶ Magic Mike Live Berlin
 SITE ADDRESS ▶ Club Theater Berlin
 Märten-Dietrich-Platz 1
 10785 Berlin

BAUHERR/IN ▶ MediaLane GmbH
 CLIENT ▶ Rödigermarkt 9
 20455 Hamburg

MABSTAB ▶ 1:100 @ DIN A0
 SCALE


PHASE ▶ Ausführungplanung
 STATUS

DATUM ▶ 09. Oktober 2019
 DATE

PLANNAME ▶ 1.02
 DRAWING NAME ▶ Overview Plan Technic Level

LEGENDE


MAUERWERK/ROCKENBAU	
█	Neu
█	Bestand
█	Mauerwerk Bestand
█	Abbruch
BEMASSUNG	
	DKF Oberkante Fertigfußboden
	DKF Oberkante Rohbau
BREMENSCHUTZ	
T30	Brennschutz Tür
B7	Feuerschutzmassive Tür
e7a	Dachstuhlmassive Tür
90°	Rauchschutz Tür
F93	Feuerbeständig
SW	Brandwand
SW	Beltungsweg
ABKÜRZUNGEN	
StG	Tropfenabfang
GLH	Geländerhöhe

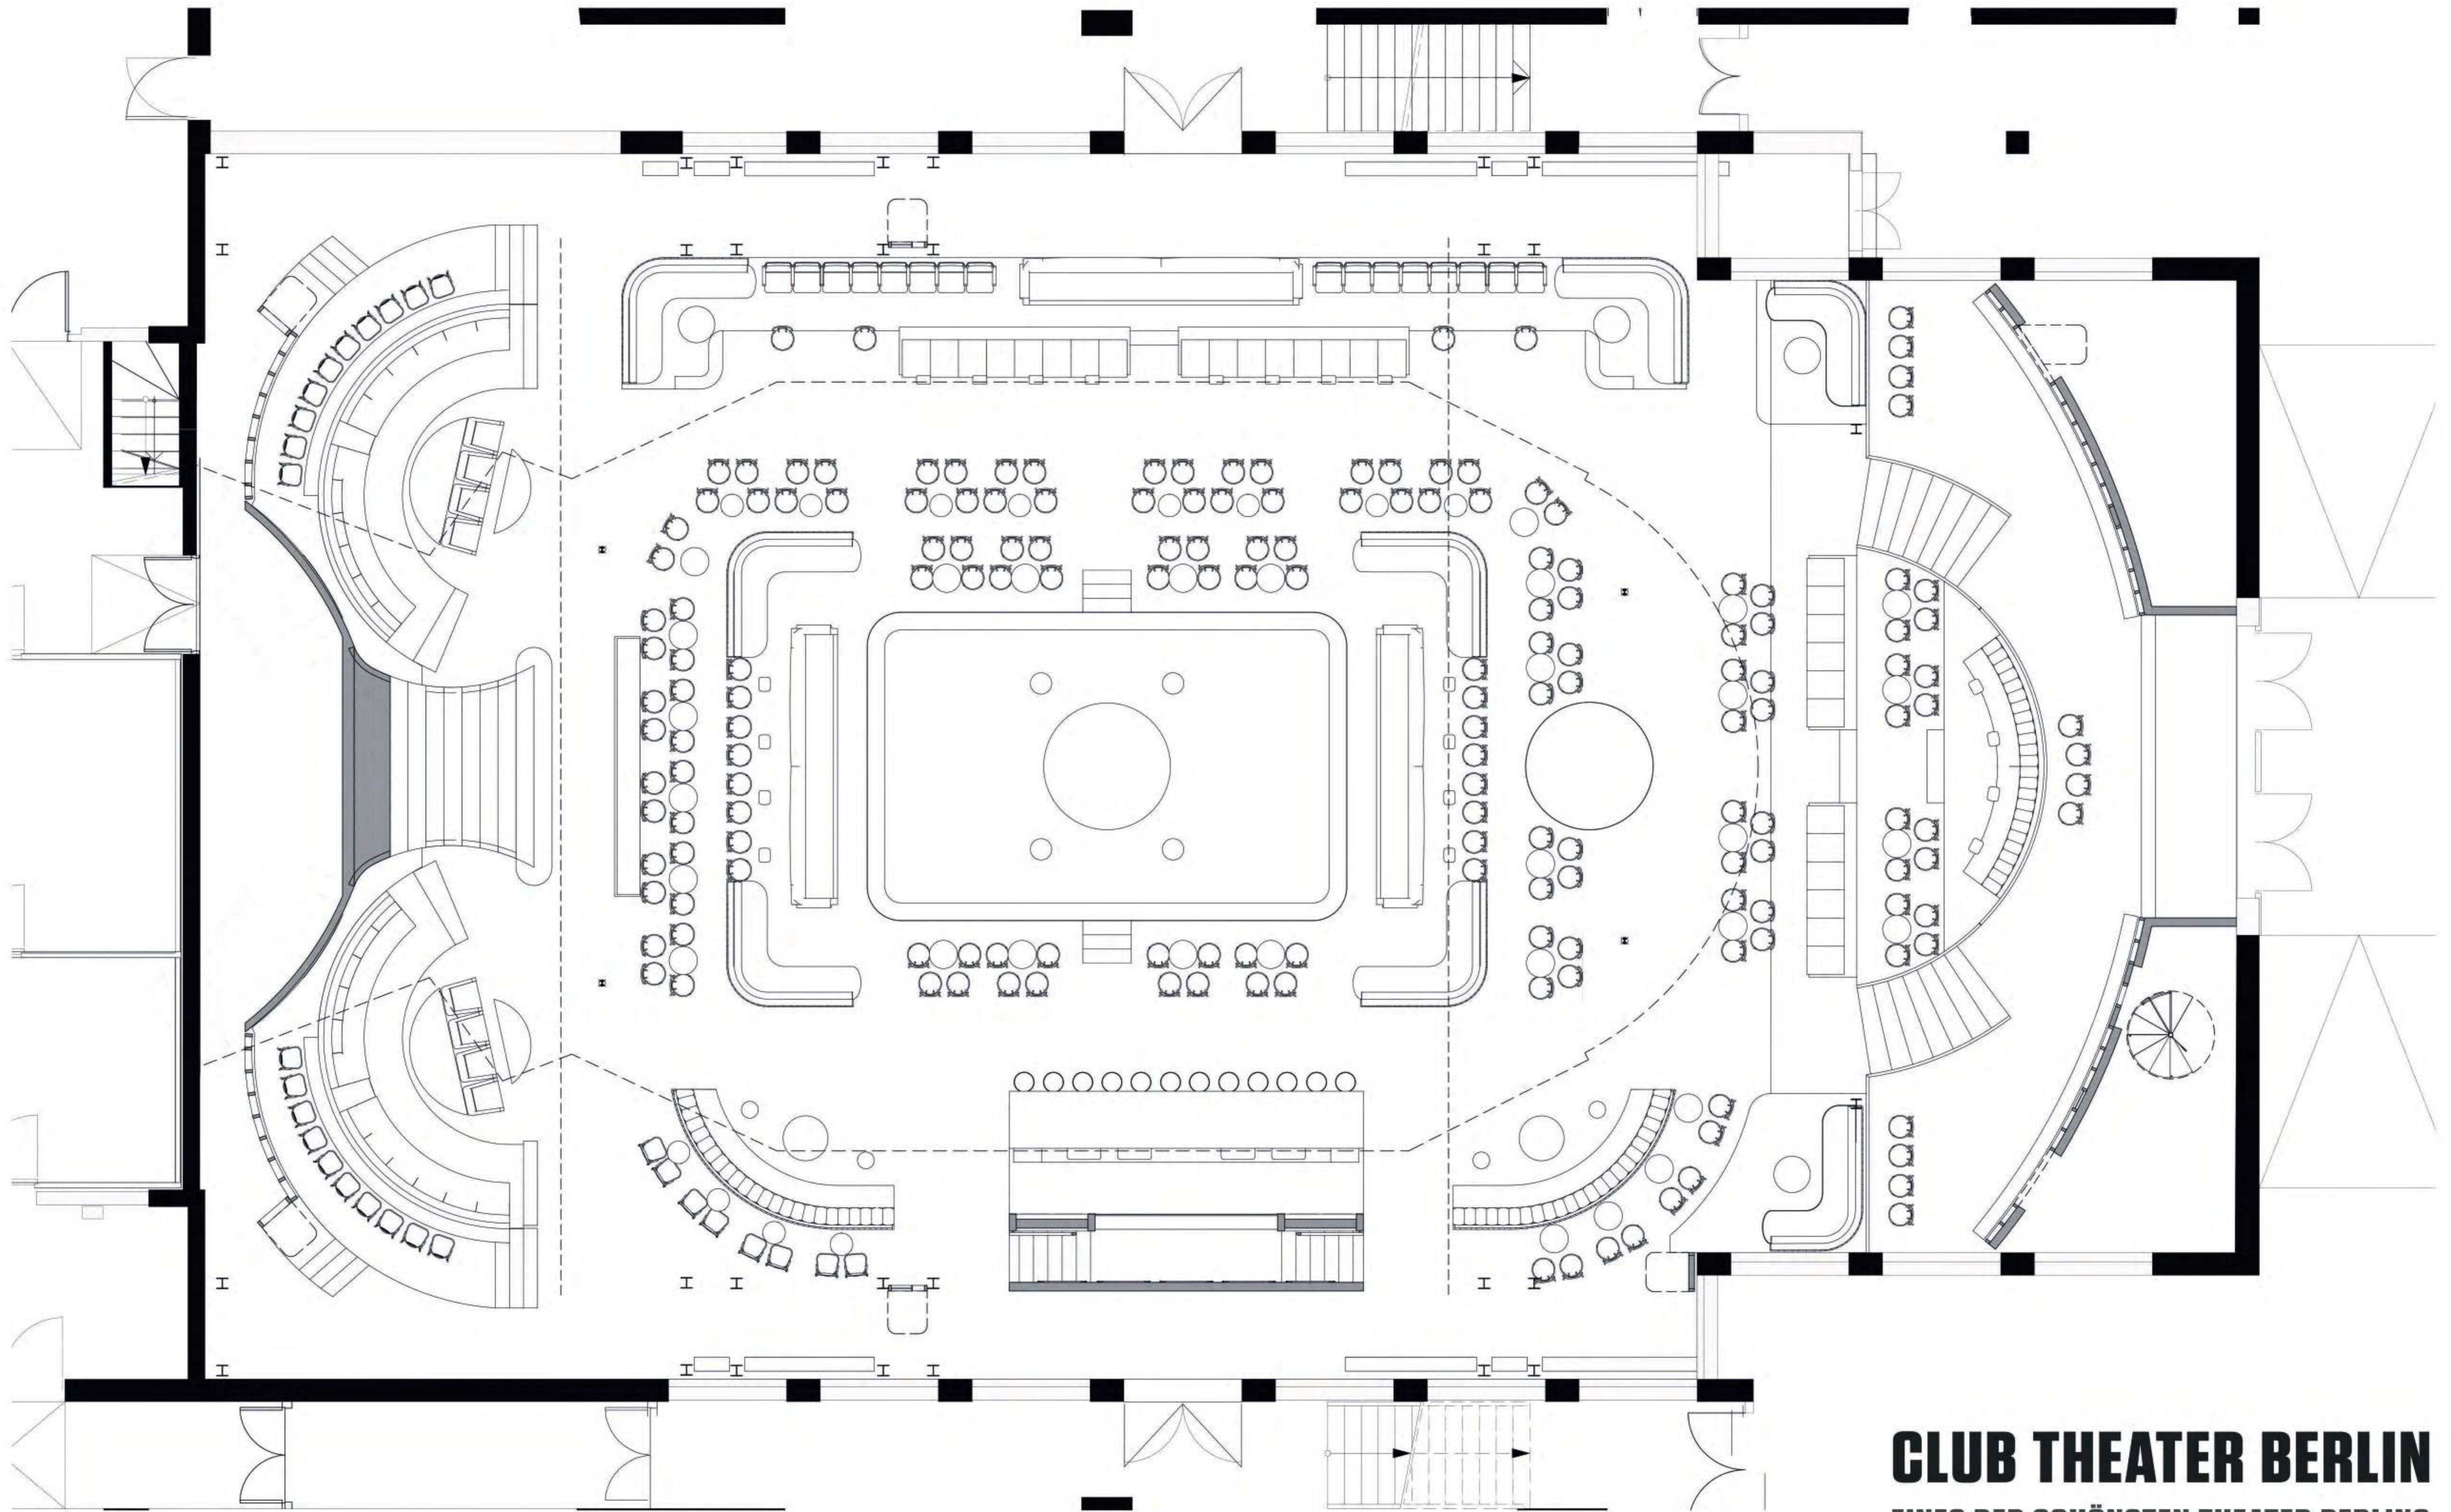

ORCHESTRA PLAN

CLUB THEATER BERLIN
EINES DER SCHÖNSTEN THEATER BERLINS




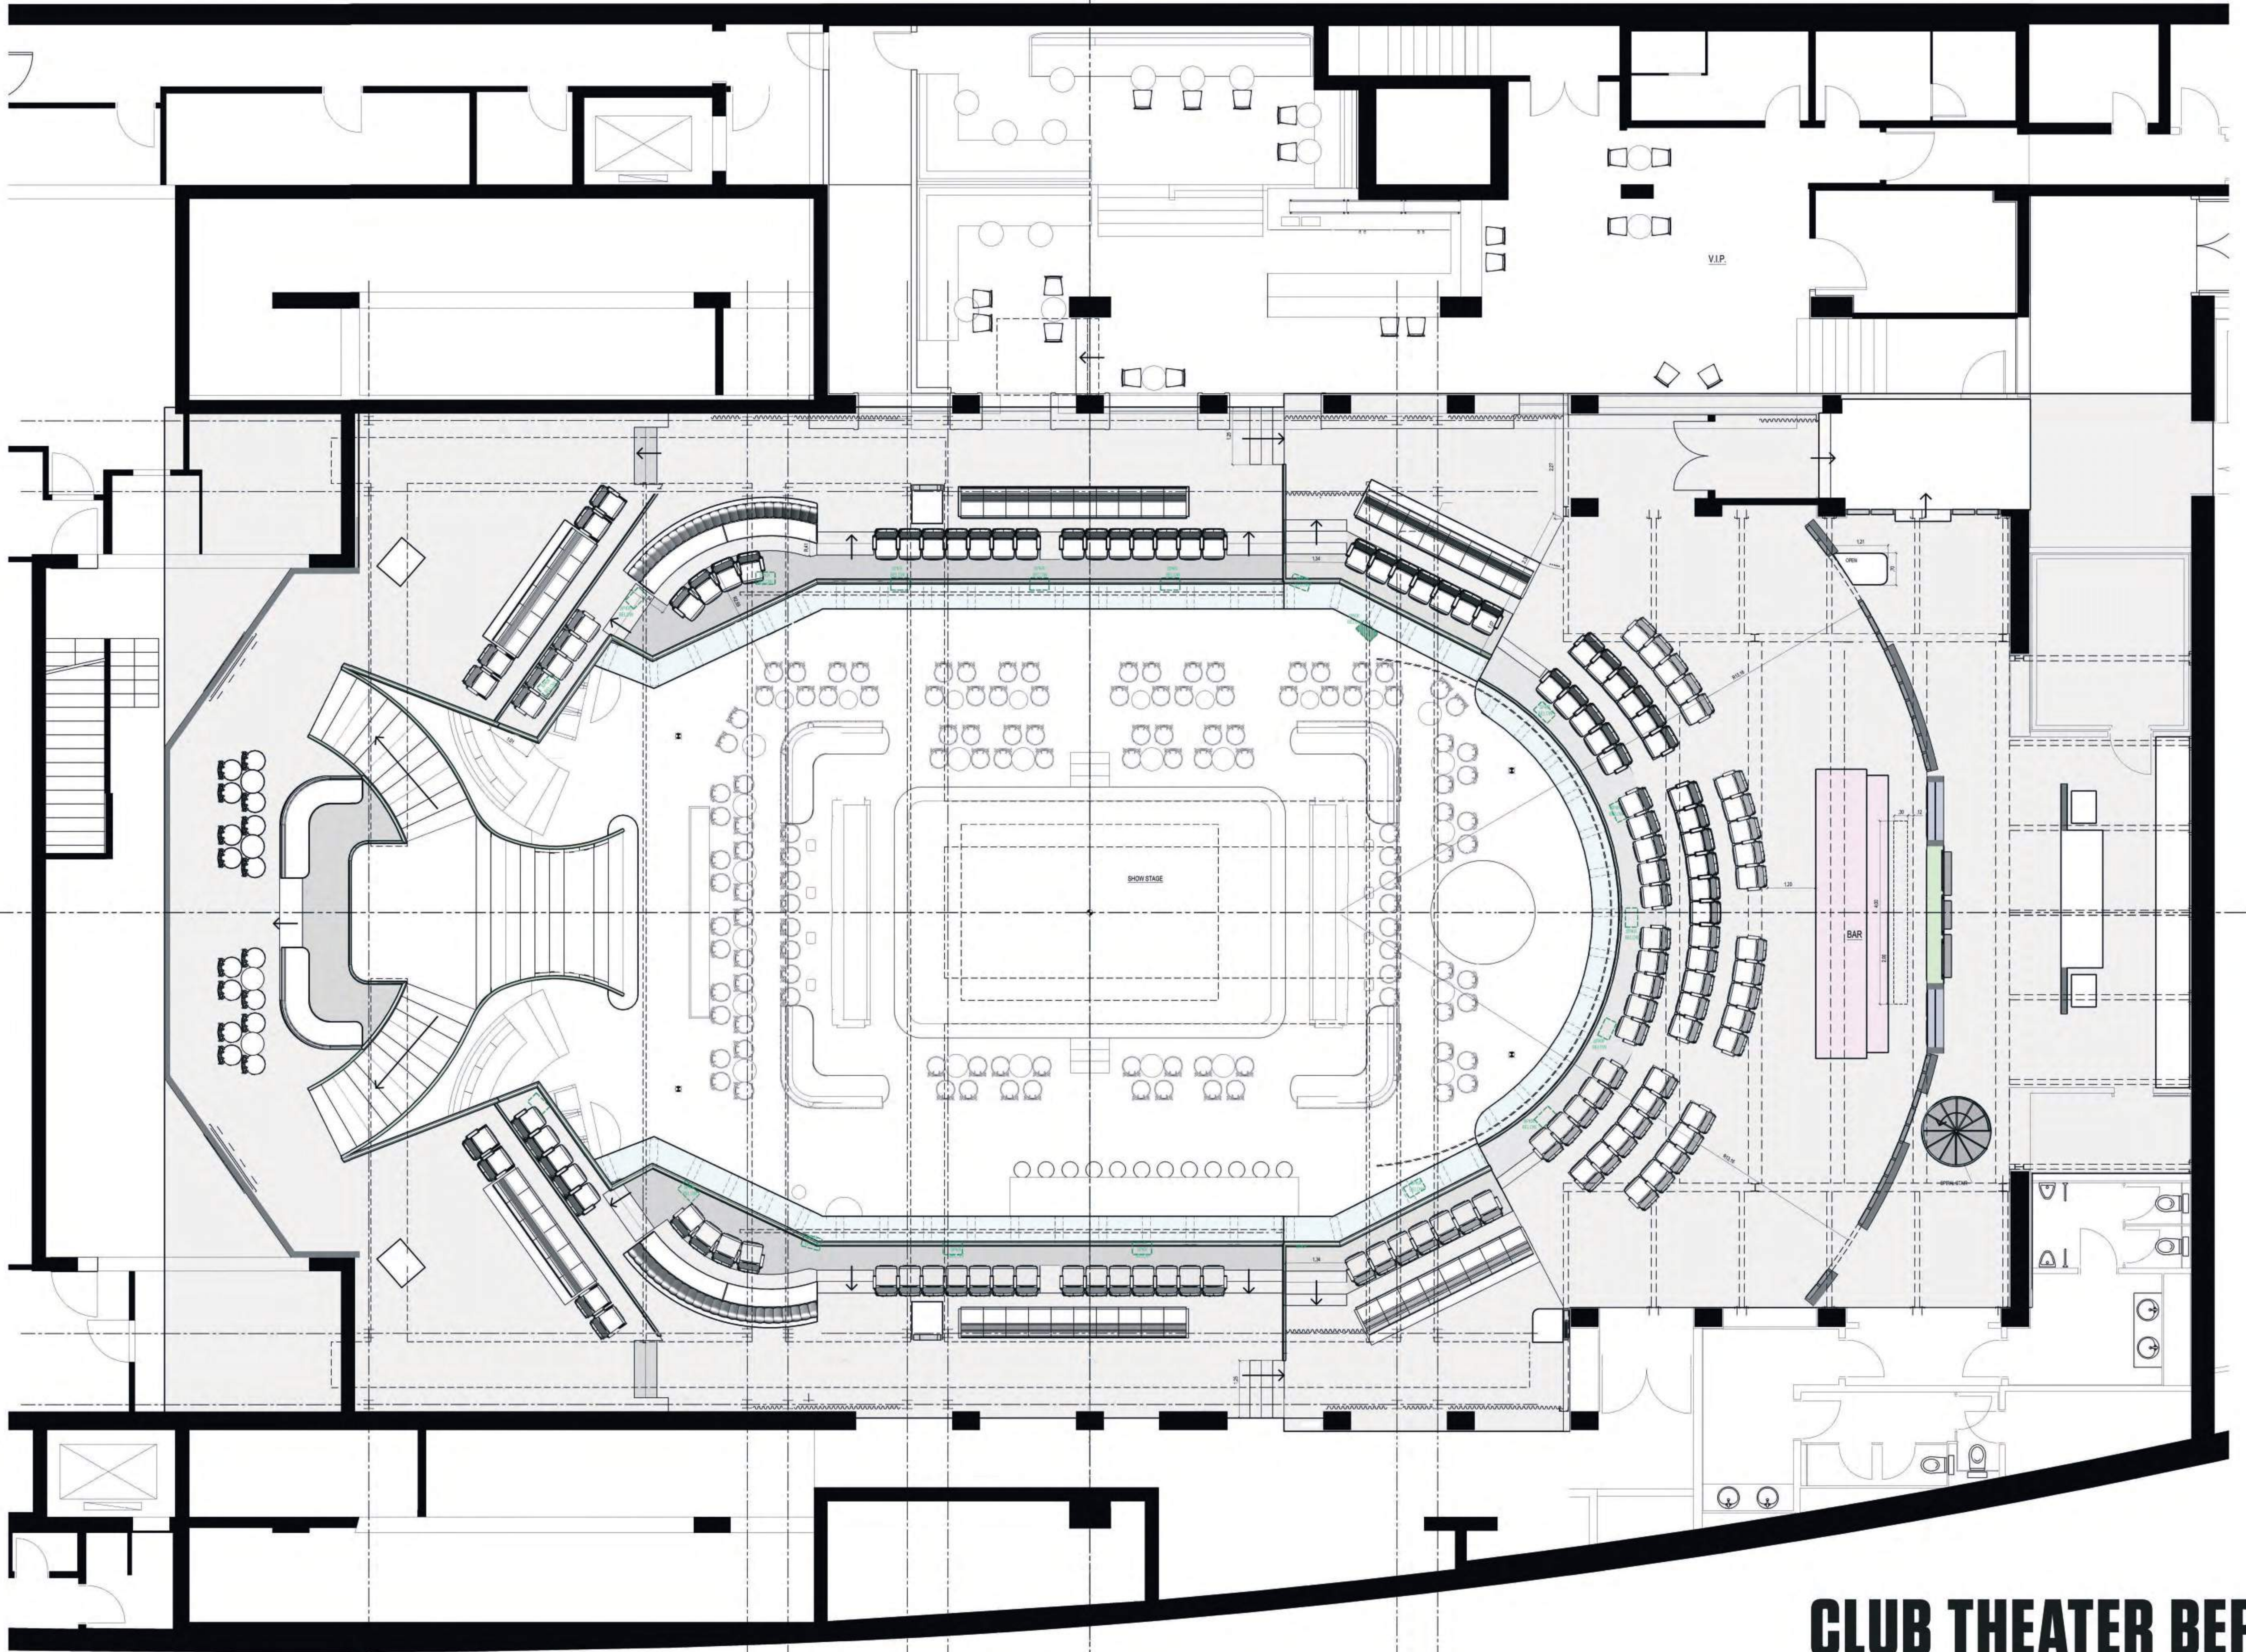


BALCONY PLAN

CLUB THEATER BERLIN
EINES DER SCHÖNSTEN THEATER BERLINS



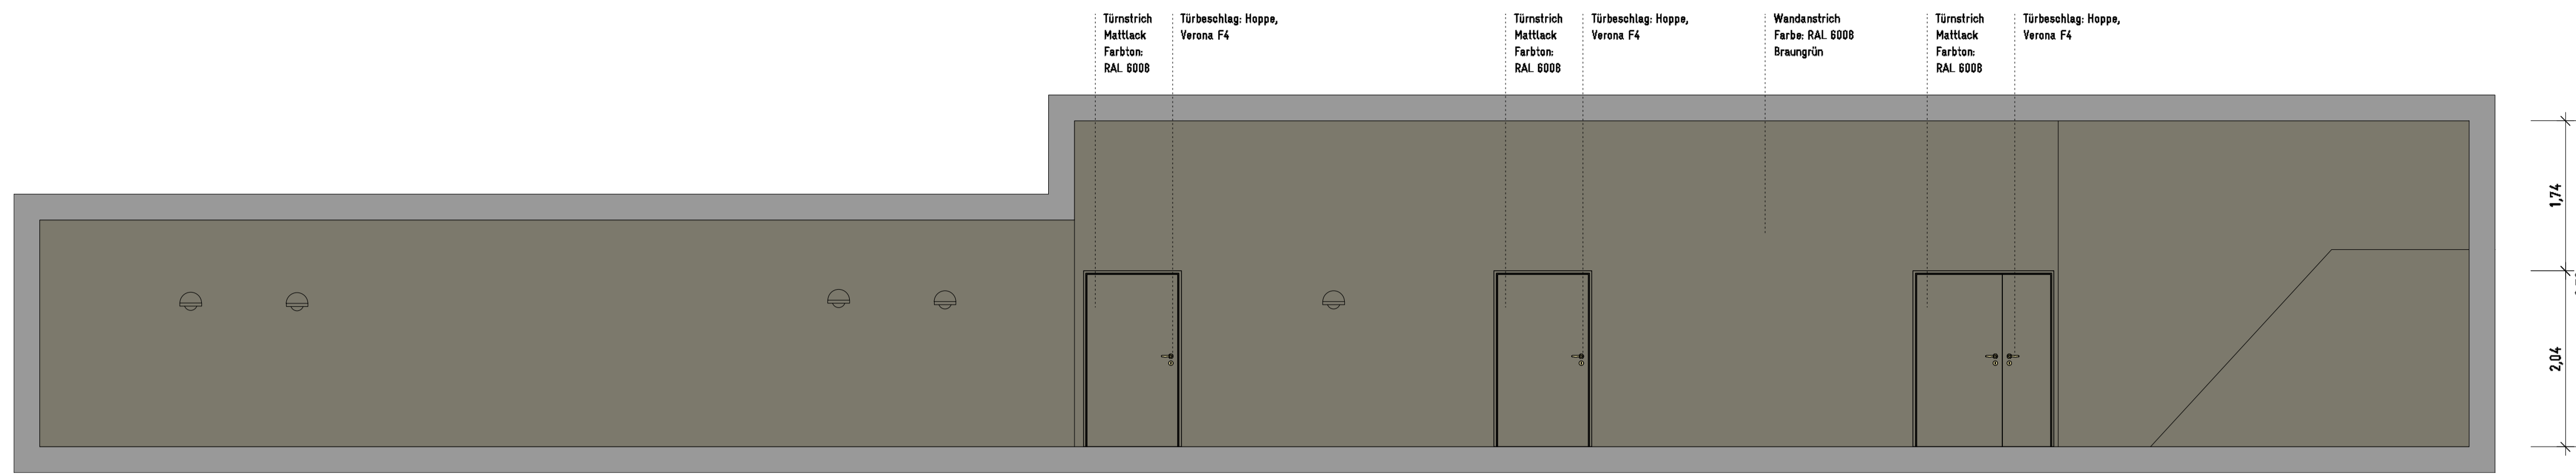


ANSICHT A
WANDABWIKLUNG BACKSTAGE (GREEN ROOM) 3.1.11

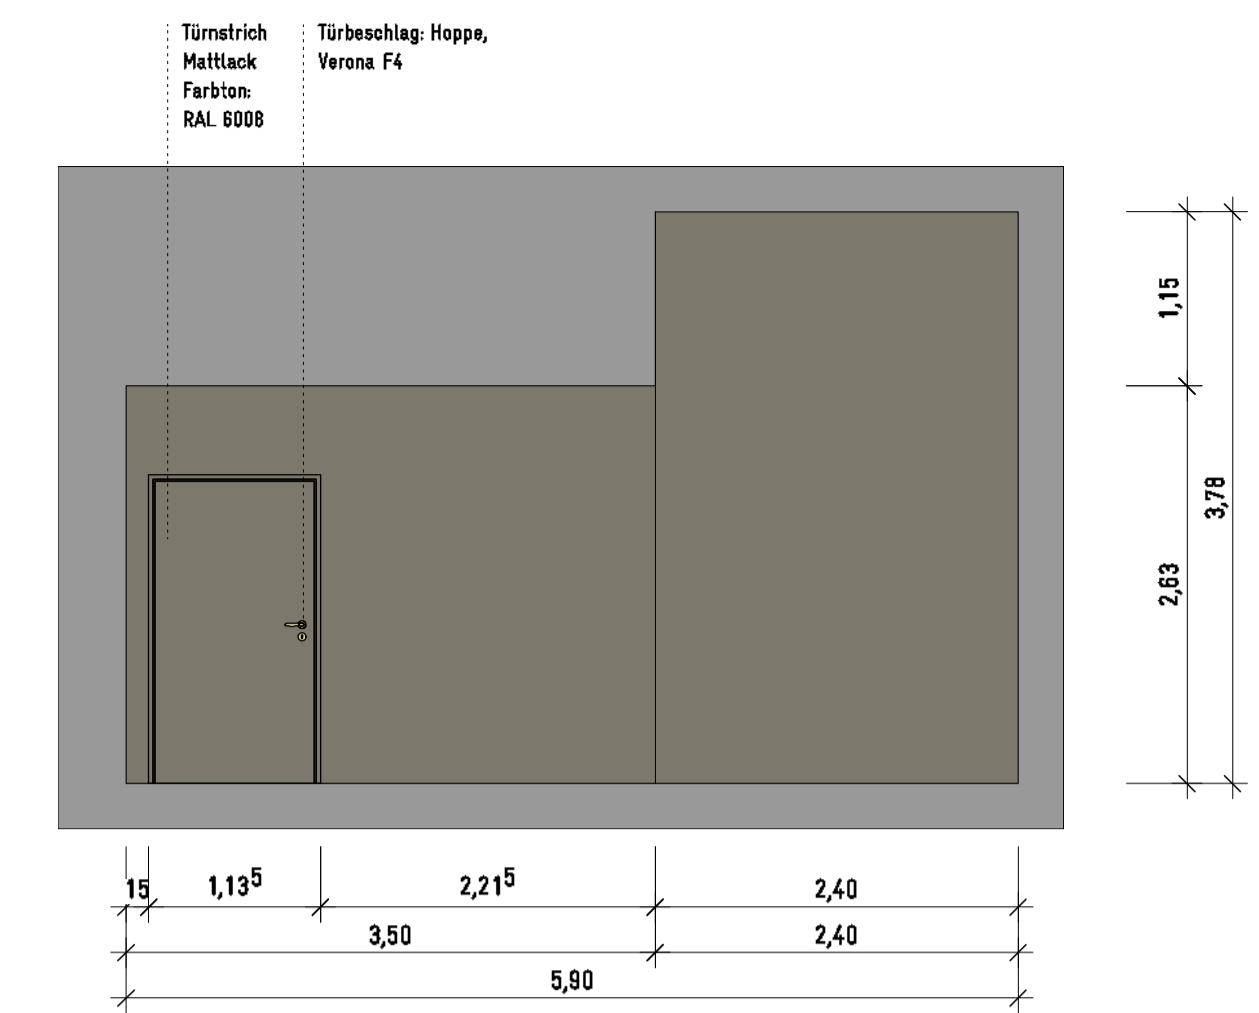


ANSICHT B



ANSICHT C

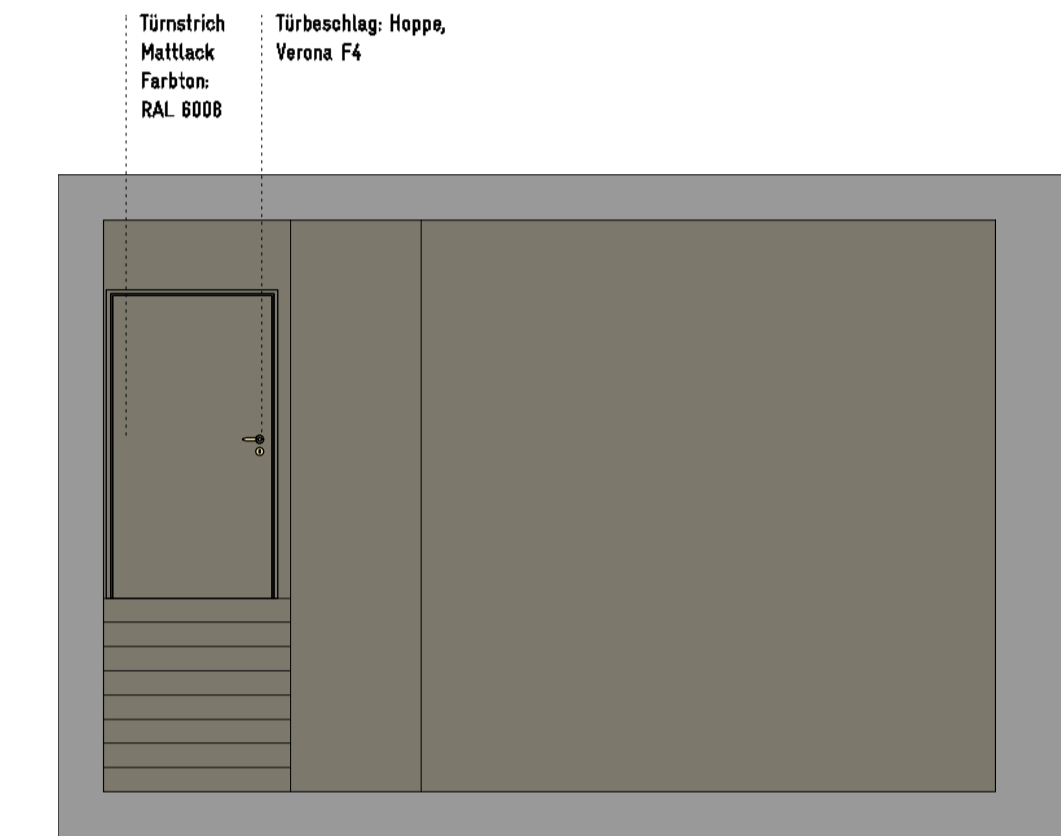

ANSICHT D

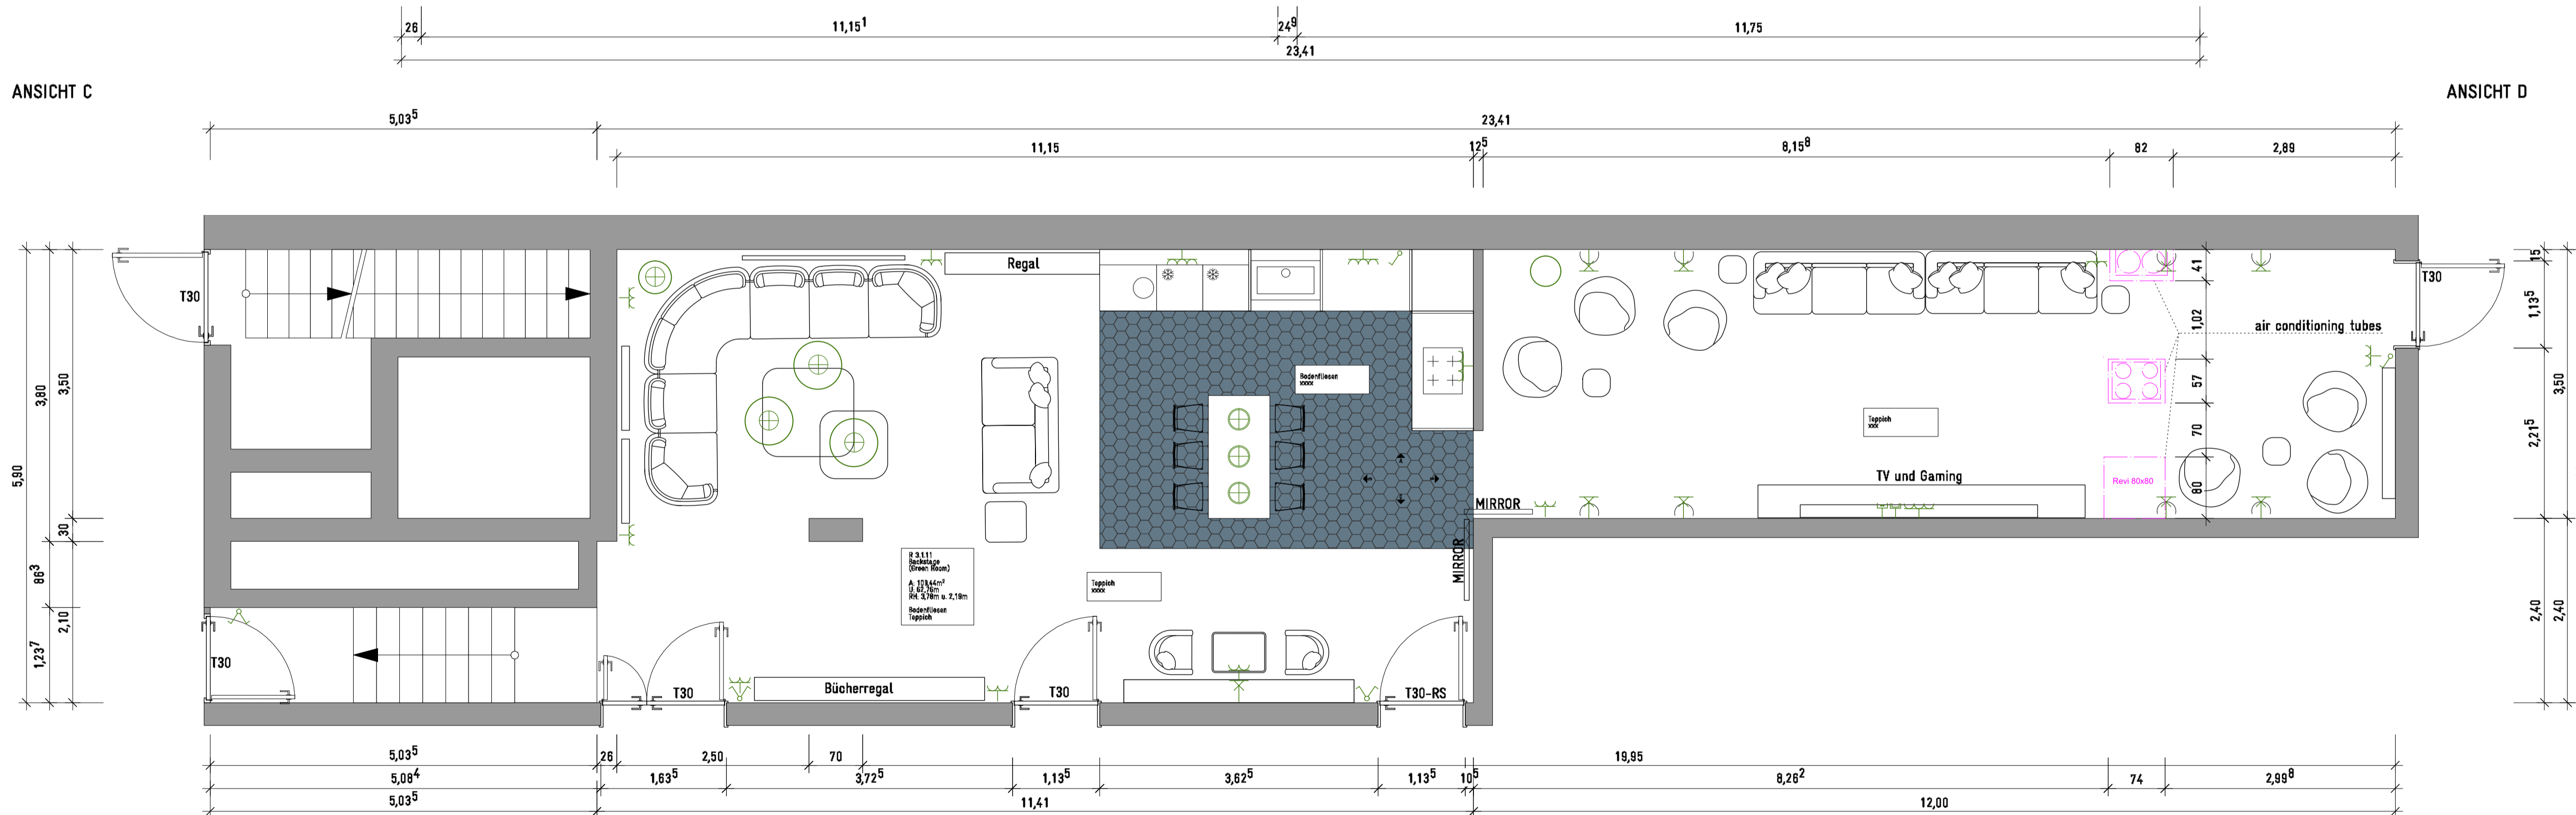

GRUNDRISS


BACKSTAGE (GREEN ROOM) 3.1.11

OBJEKTE

OBJ01 Türbeschläge
Hoppe, Verona, F4 Bronze

MATERIAL

MAT01 Wandanstrich Green Room + Anstrich Türen,
225 m² + Deckenanstrich, 114 m²
Farbe: RAL 6008 Braungrün
Muster, Freigabe durch Bauleitung
/Architekt

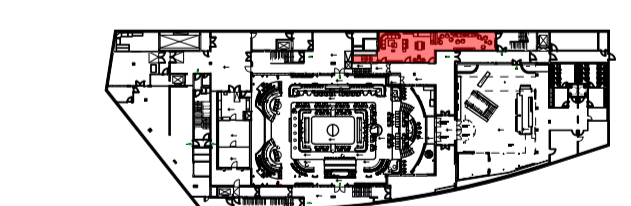

Alle Maße sind verantwortlich vor Ort zu prüfen. Unstimmigkeiten sind der Architekt*innen
entgegenüber zu geben. Dies gilt nur in Verbindung mit den
Fragestellungen Plänen der Fachgenossenschaft, allen Detailplänen und den
anli. Spezifikationen.
Contractor to check all dimensions from drawings to site and notify the architect of any
discrepancies. This drawing should be read in conjunction with all relevant design, engineers
and specialist drawings and all specifications.

studio karhard®
bevanstrasse 5 | 10987 Berlin
t 030. 611 07 848
www.karhard.de

PROJEKT ▶ Magic Mike Live Berlin
SITE ADDRESS ▶ Magiere-Dietrich-Platz 1
10785 Berlin-Mitte
BAUHERR/IN ▶ MediaLane GmbH
CLIENT ▶ Rodingsmarkt 9
20455 Hamburg
MAßSTAB ▶ 1:50 @ DIN A1
SCALE
GESCHOSS ▶ -3
STOREY
PHASE ▶ Ausführungsplanung
STATUS
DATUM ▶ 18. September 2019
DATE
PLANNAME ▶ 3.1.11 Green Room
DRAWING NAME